



ivan




VISUALISIERUNG

03.05.2023 MANUEL ANBAUGN

Mst: - ÜK 3

T4


\* Beste Arbeit !

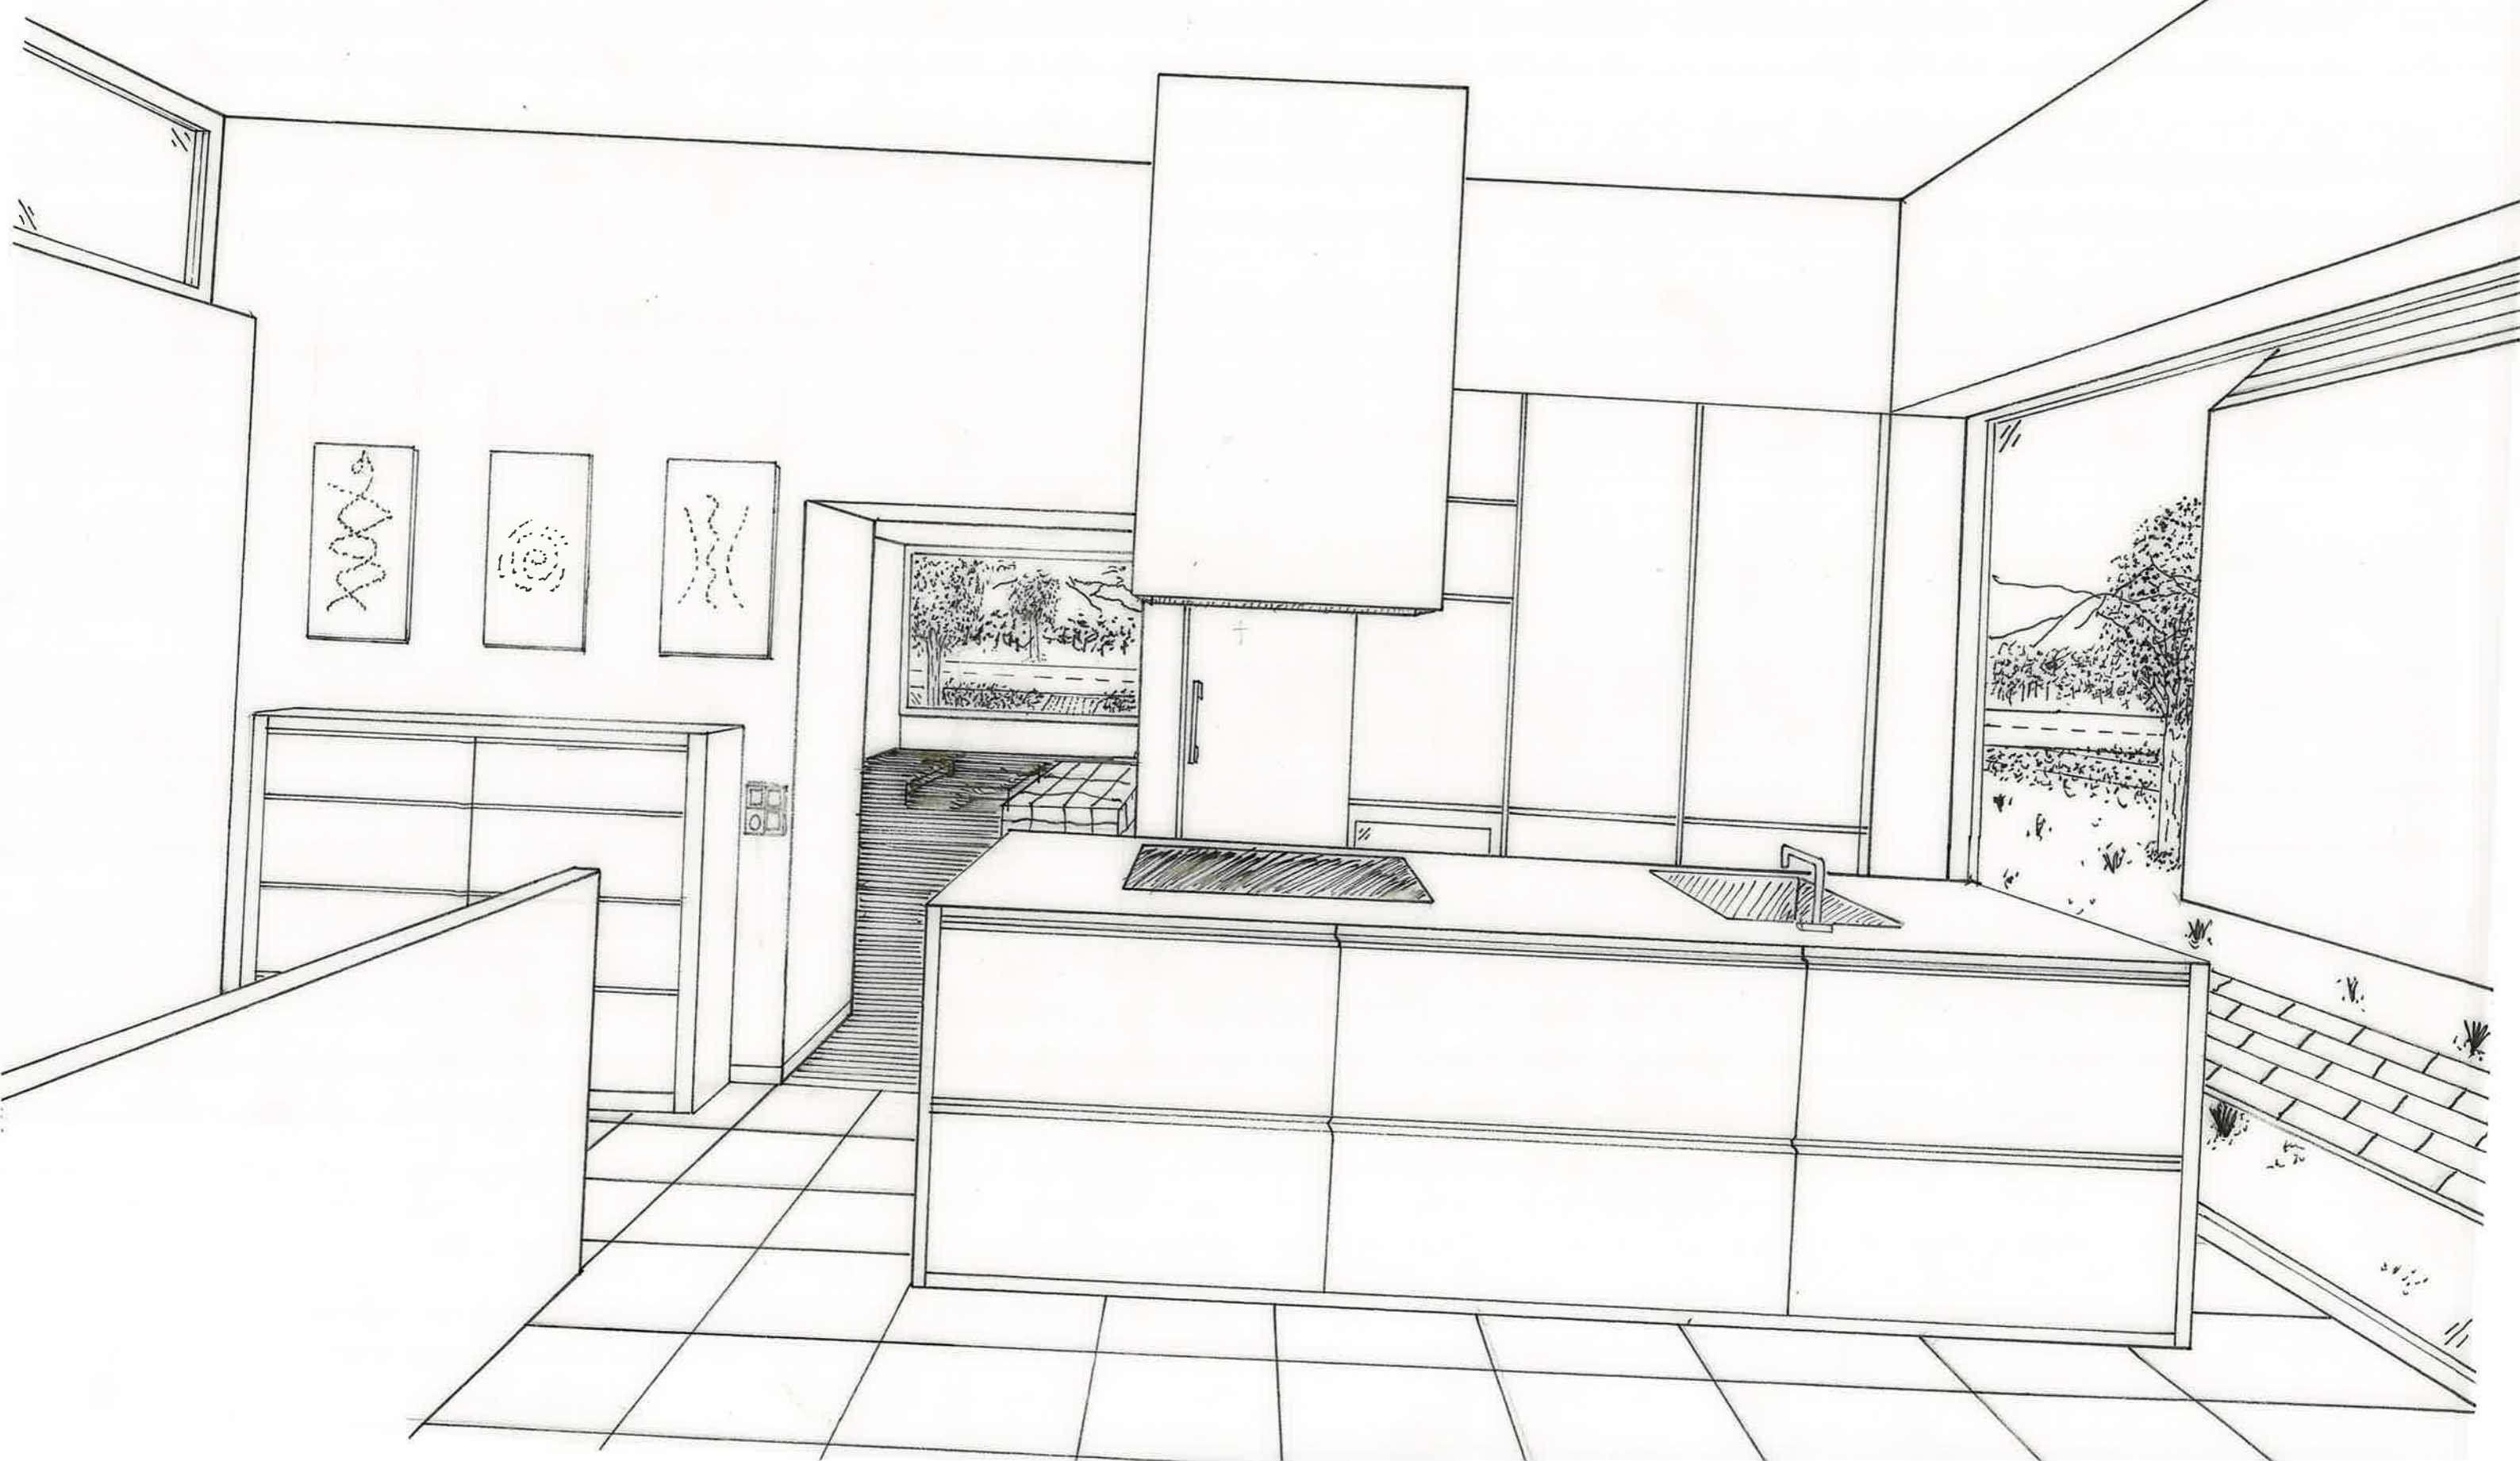

WANDAUFBAU:




- KALK-ZEMENTPUTZ 1CM
- AUSSENWÄRMEDÄMMUNG 20CM
- BACKSTEIN 15CM
- WEISSPUTZ 1CM

T5 SOCKELDETAIL 1  
 1:5 02.05.2023  
 SIMONA

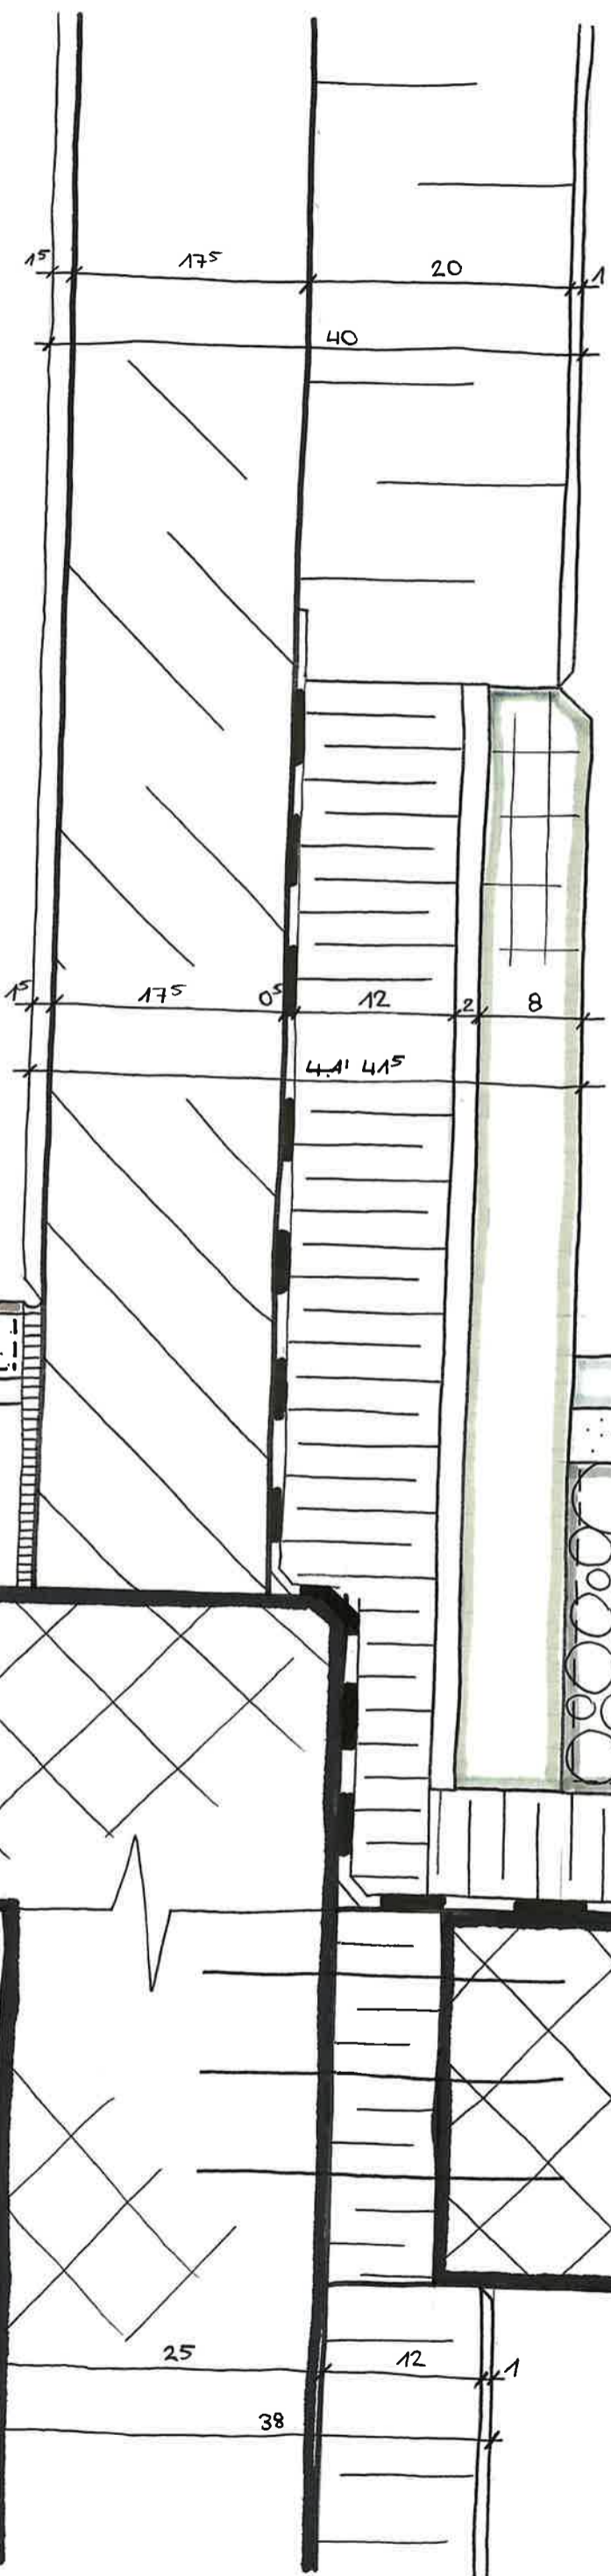

WANDAUFBAU SOCKEL:

- BETON SOCKELELEMENT 8CM
- TOLERANZRAUM 2CM
- XPS 12CM
- PB-BAHN 05CM
- BACKSTEIN 175CM
- WEISSPUTZ 1CM

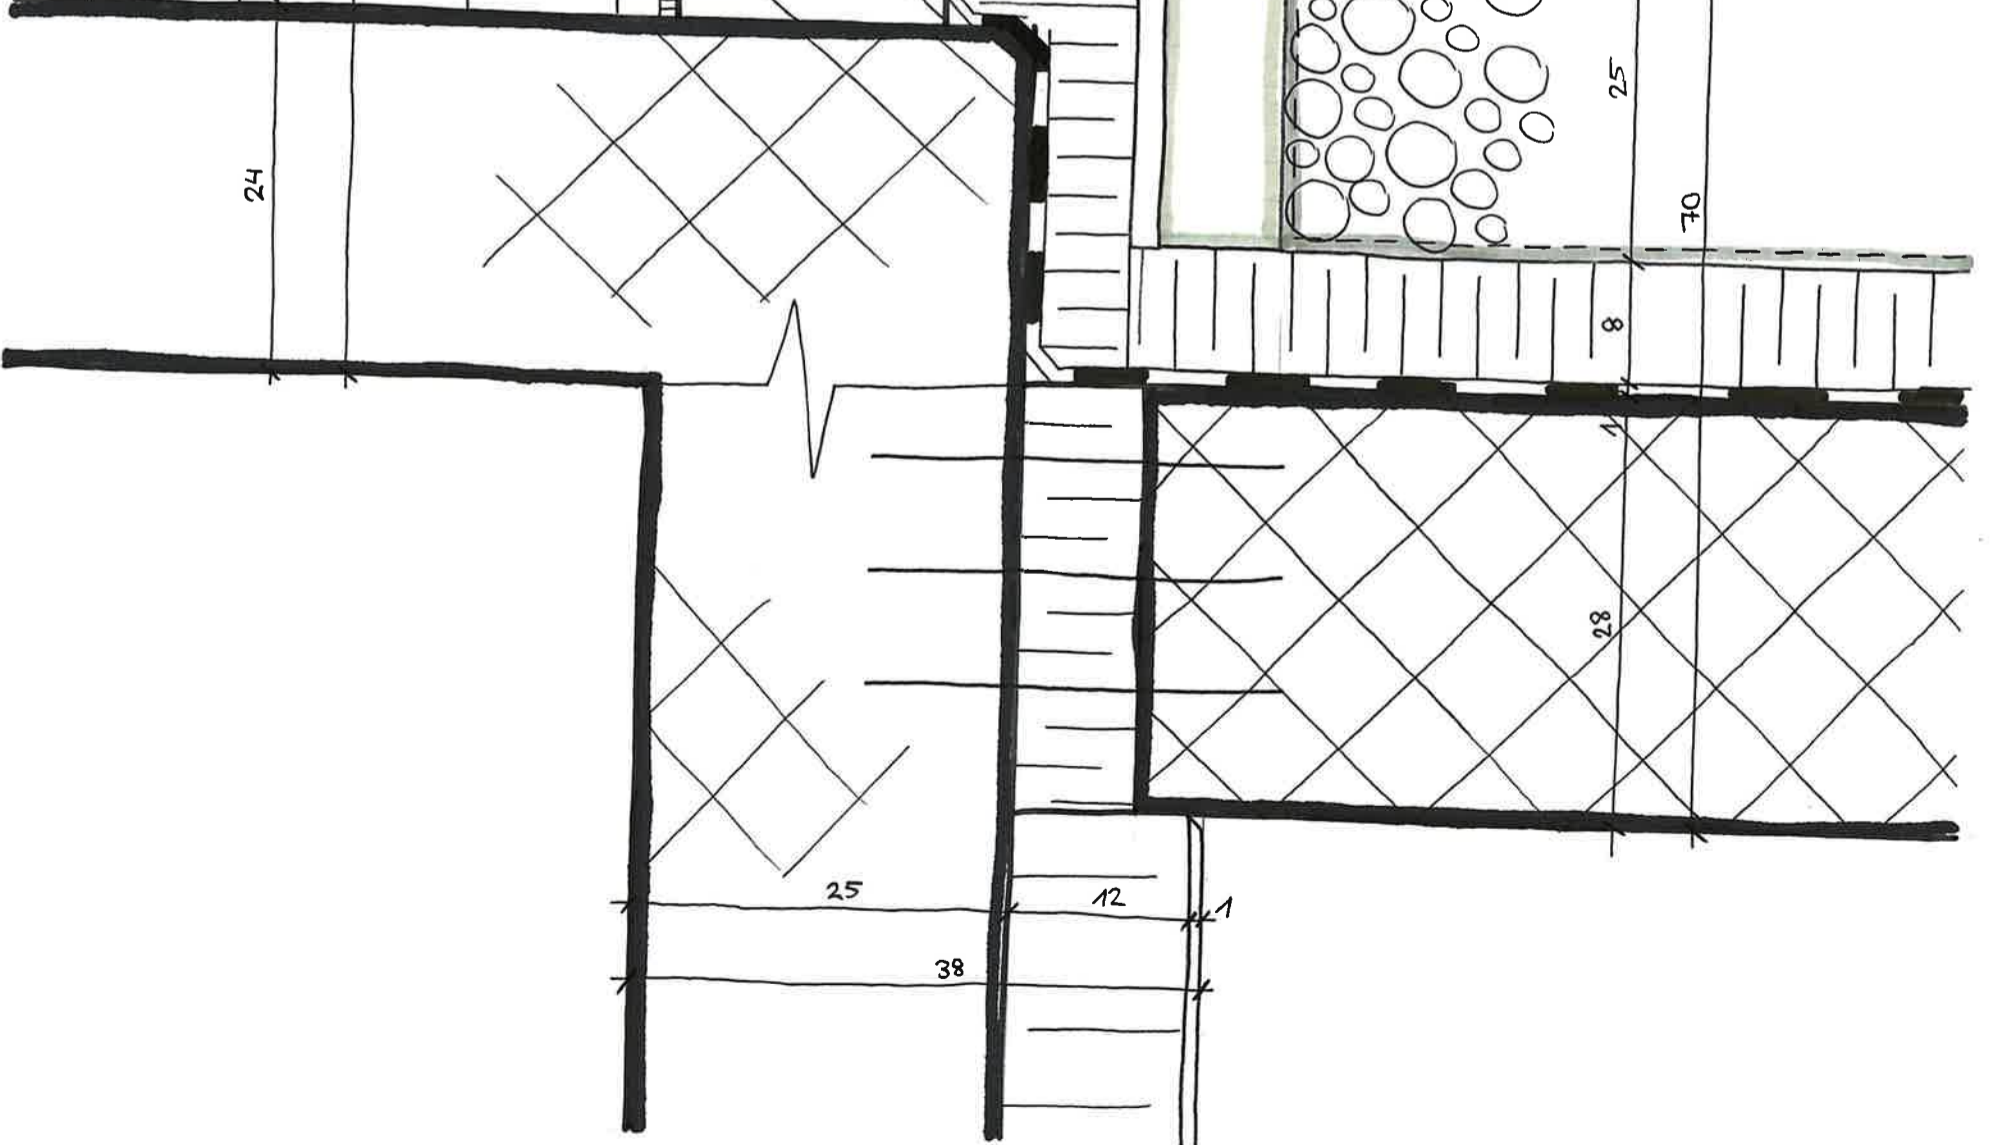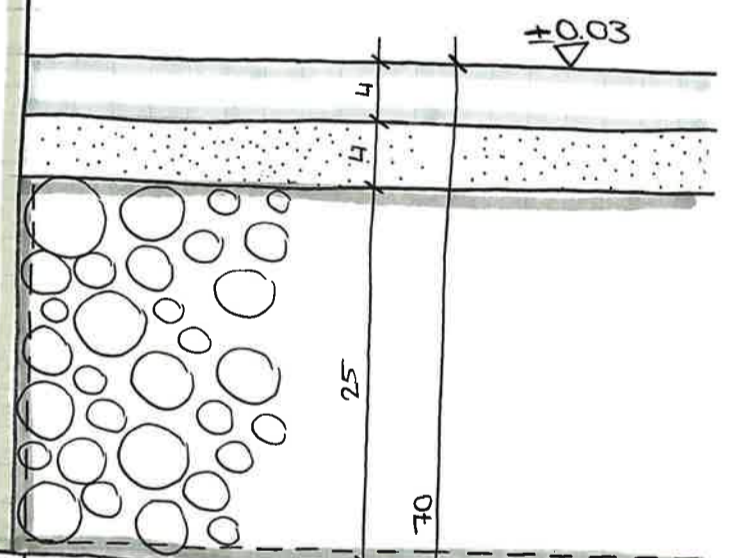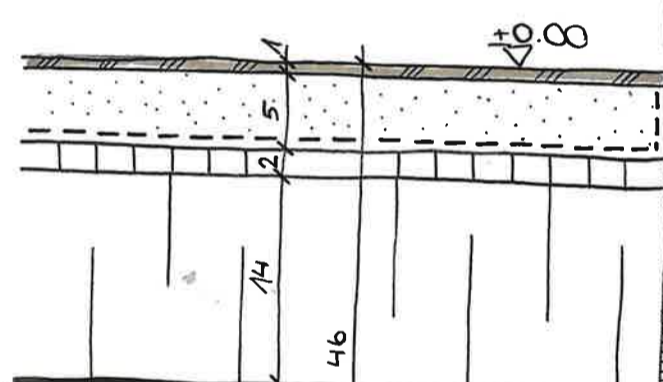

\* Beste Arbeit ?

T5 FENSTERDETAIL 2

1:5

02.05.2023


SIMONA

BODENAUFBAU KELLER:

- ZEMENTPLATTEN 4CM
- SPLITTBETT 4CM
- KIESKOFFERUNG 25CM
- SCHUTZVLIES
- XPS 8CM
- PB-BAHN 1CM
- VORANSTRICH
- BETON 28CM

BODENAUFBAU EG:

- PARKETT 1CM
- UB 5CM
- PE-FOLIE
- TRITTSCHALLDÄMMUNG 2CM
- WÄRMEDÄMMUNG 14CM
- BETON 24CM

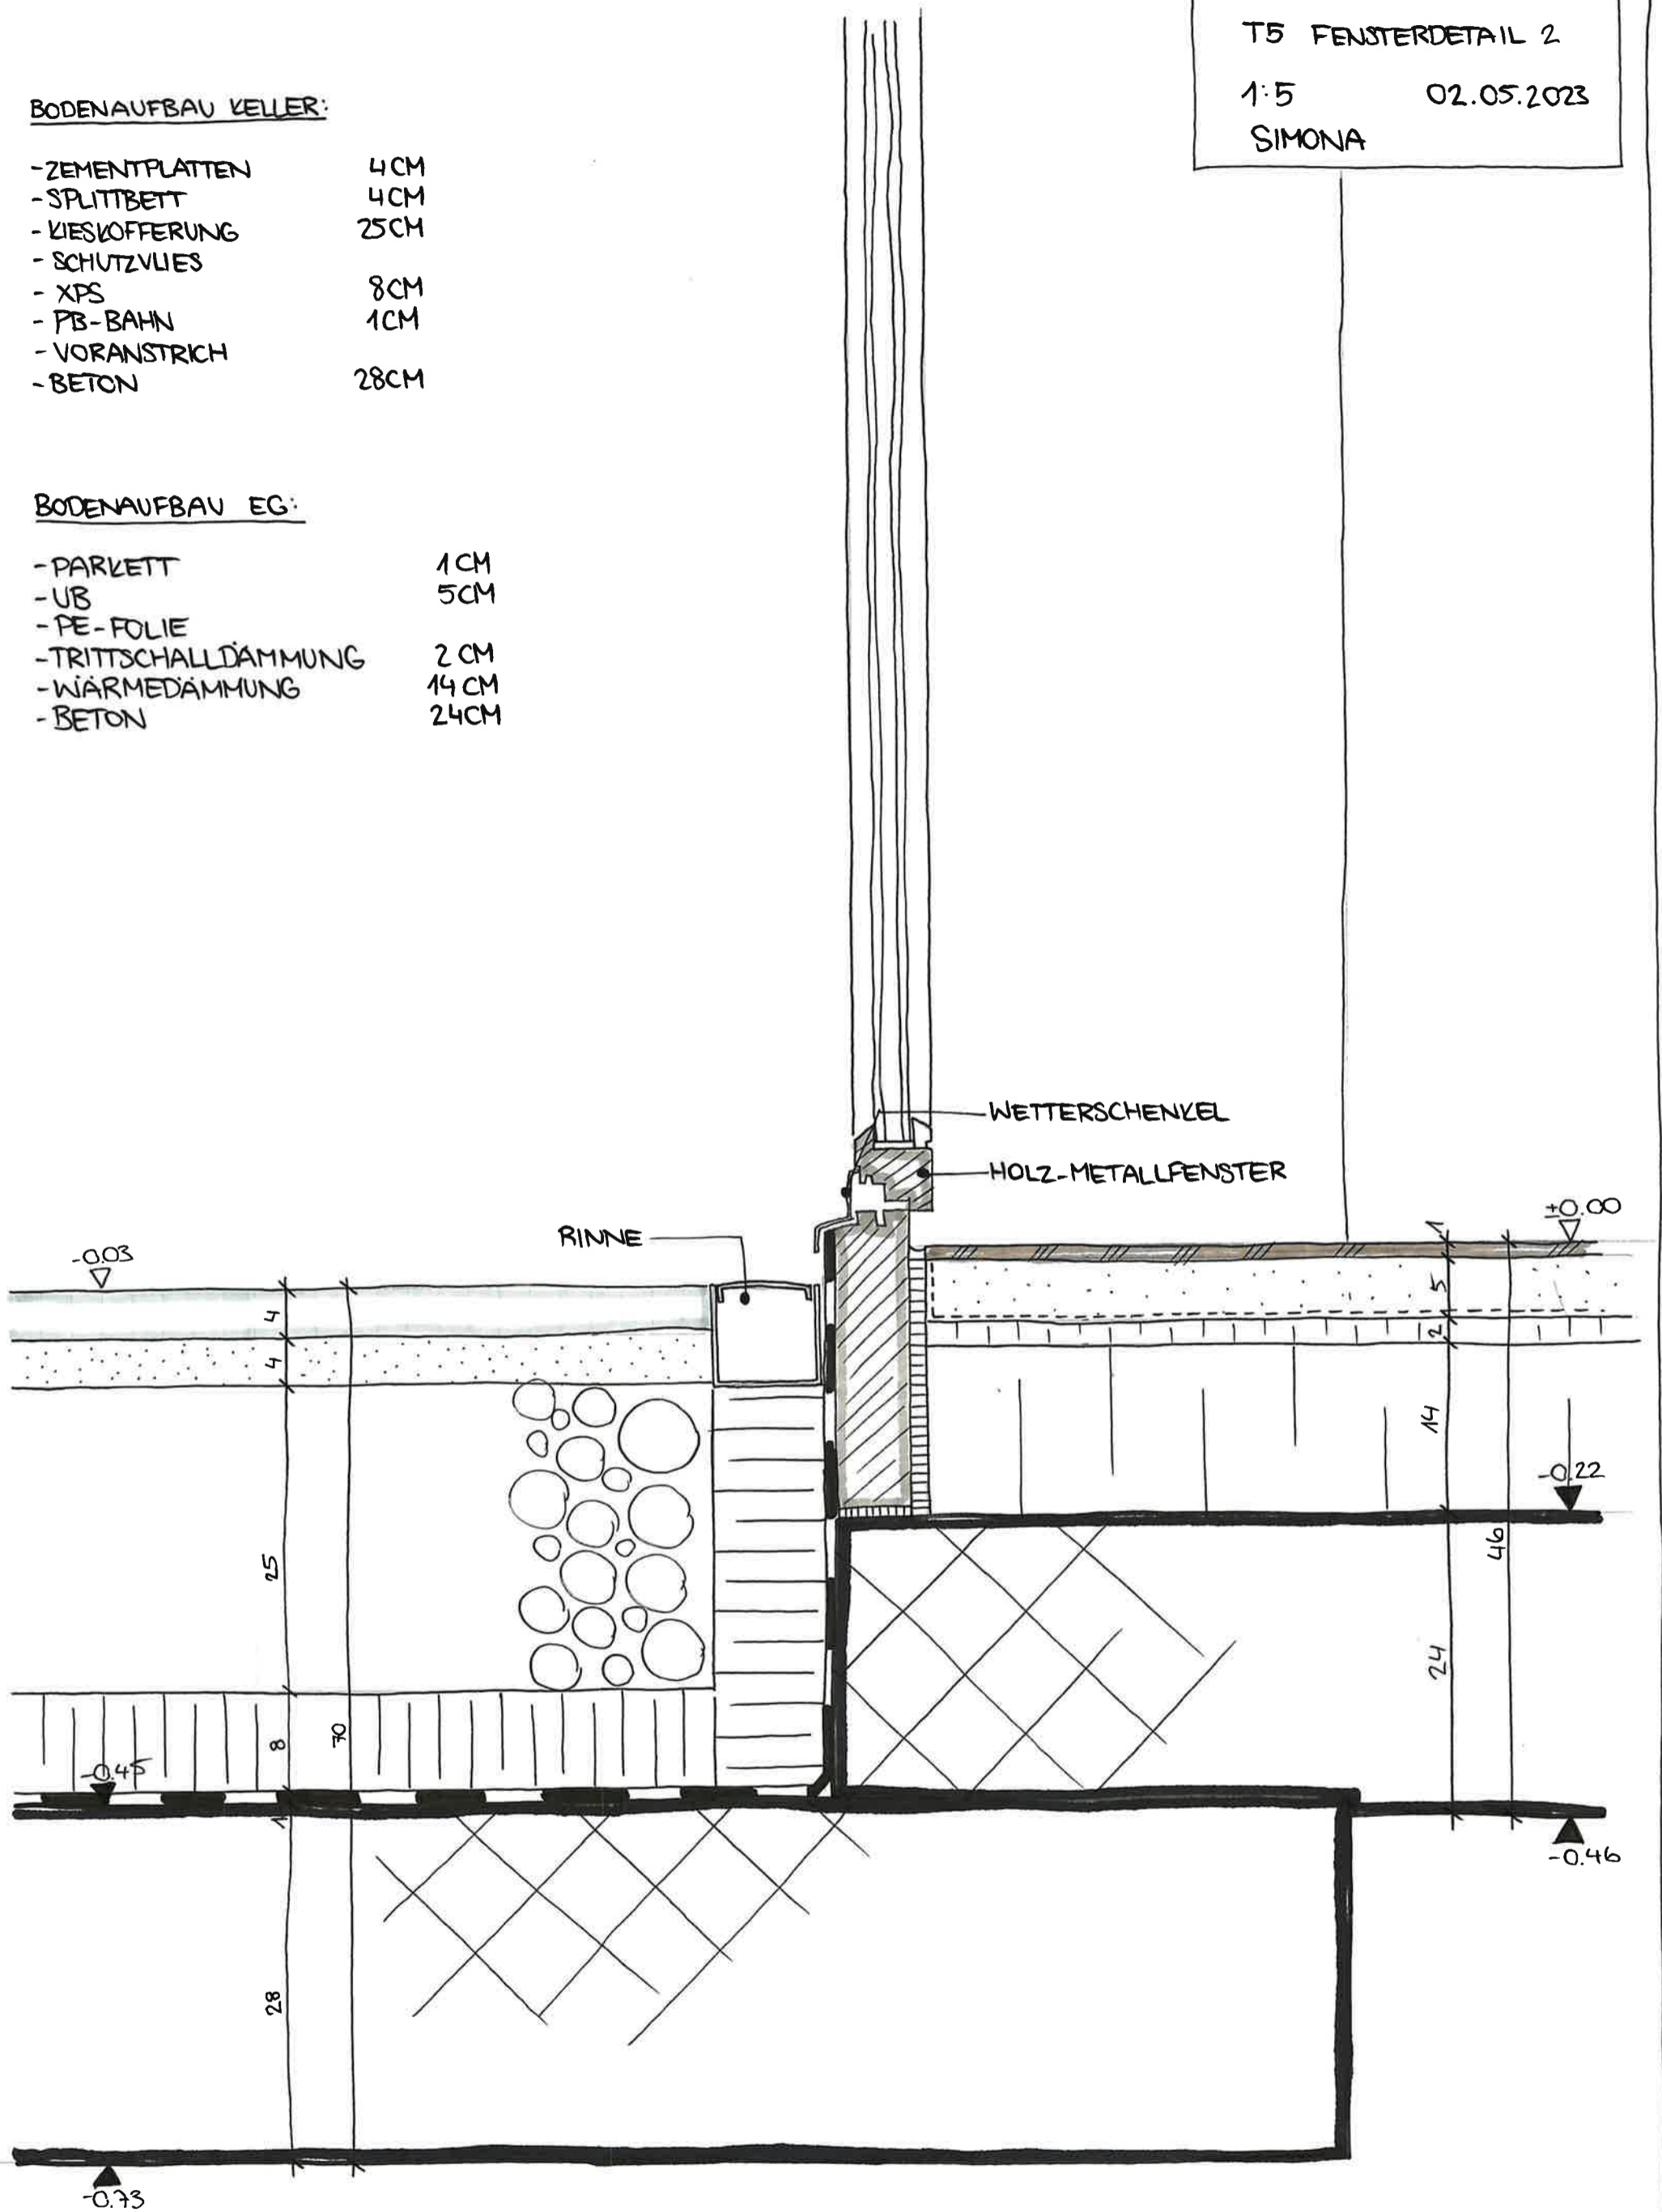

\* Beste Arbeit ✓

WANDAUFBAU:


- KALK-ZEMENTPUTZ
- AUSSENWÄRMEDÄMMUNG
- BACKSTEIN
- WEISSPUTZ

1CM  
20CM  
17.5CM  
1CM

T5 FENSTERDETAIL 3  
1:5 02.05.2023  
SIMONA

- SENKRECHTMARKISE
- BEFESTIGUNGSHOLZ
- WINKEL
- HOLZBRETT
- HOLZMETALLFENSTER

- STURZ (STAHLTON)
- HARTFASERPLATTE

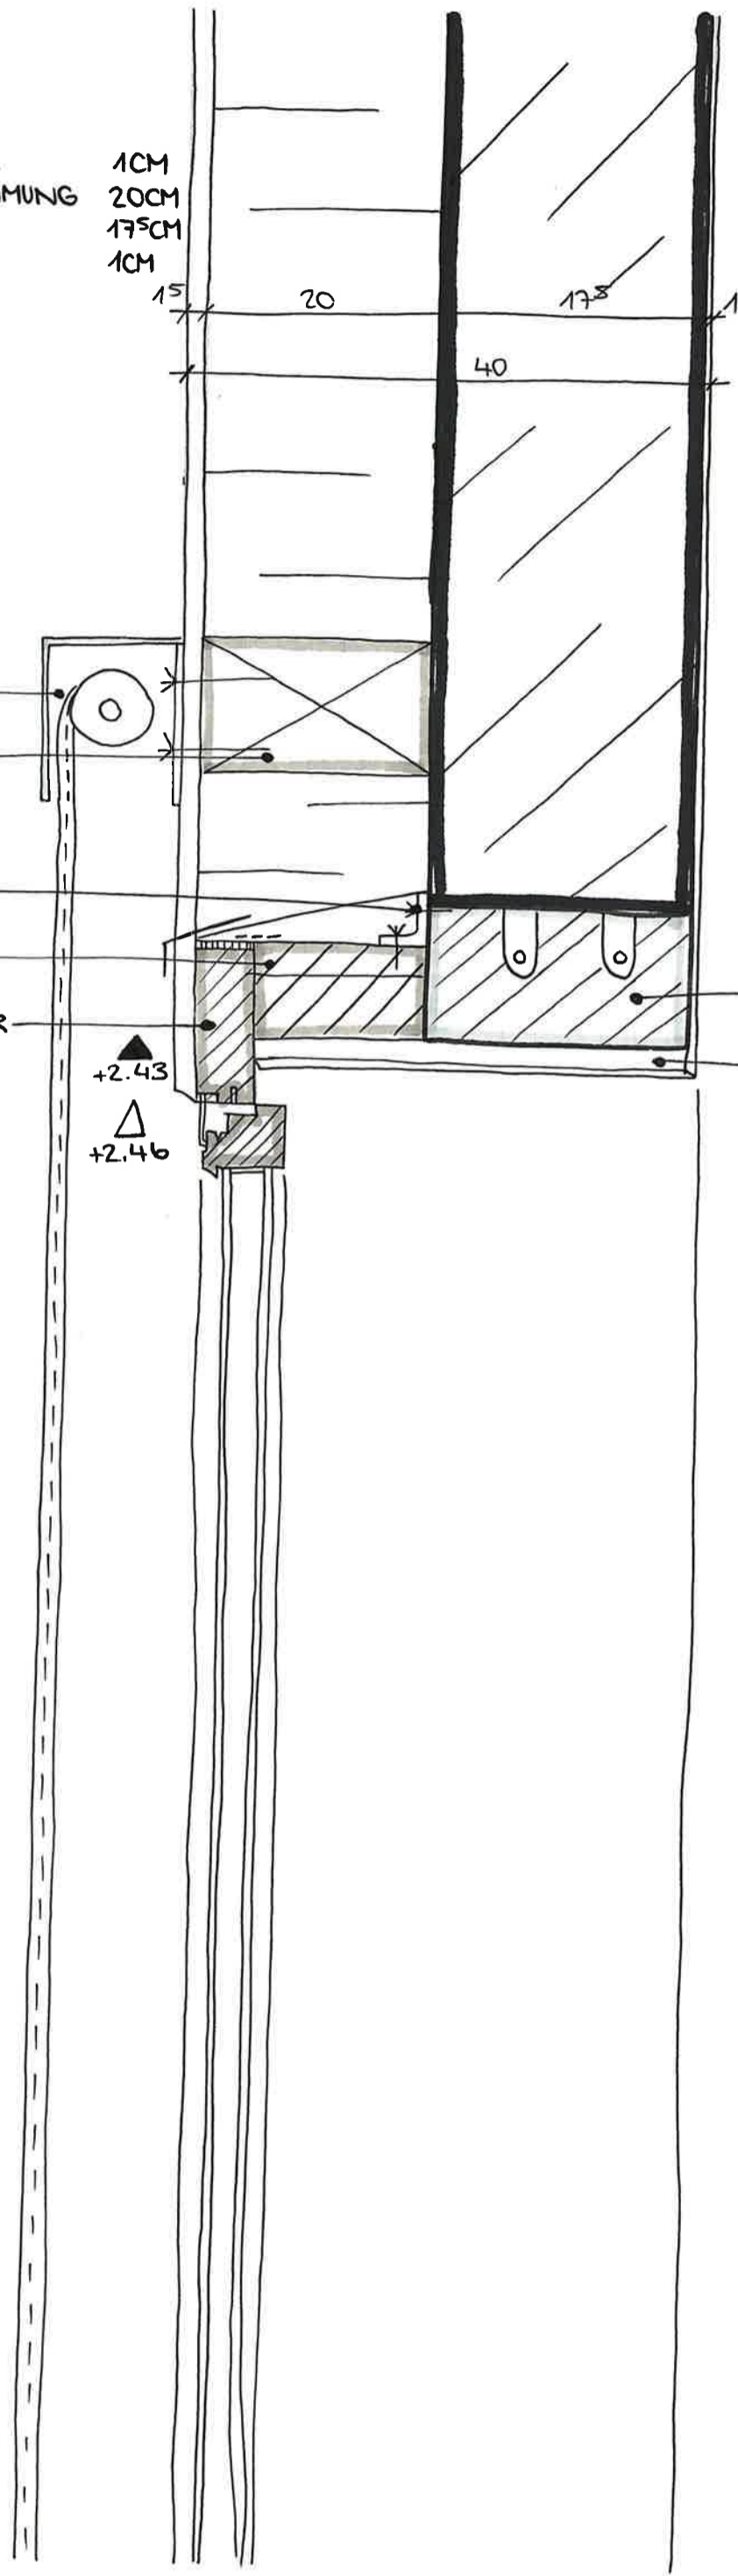

\* Beste Arbeit!

**ÜK 03 GESAMTPLAN**

**AUSFÜHRUNG KÜCHENPLÄNE**

BAUHERRSCHAFT  
BBZG GOLDAU

PROJEKTNUMMER **0000**  
PLANNUMMER **51.2.2**  
PLANGROSSE  
ZEICHNER **TST**  
MASSSTAB **1:20**  
DATUM **03.05.2023**  
BEZUGSKOTE (MEERESHÖHE)  
± 0.00 = #m ü.M. m ü.M. = OK FB EG


File: J:\projekte\maizen\Desktop\ÜK 03.j2d  
Der Inhalt dieses Planes ist geistiges Eigentum der HUUSART AG. Er darf ohne Genehmigung des Verfassers weder kopiert noch an dritte Personen weitergegeben werden.

Alle Masse sind Rohmasse und vom Unternehmer am Bau zu kontrollieren. Differenzen sind sofort zu melden. Tür- und Fensterhöhen gemessen ab OK fertig höherem Boden / Schwelle / Fensterbank bis UK roher Sturz.


XXXX	BETON	SW	SCHWELLE	FB	FERTIGER BODEN
XXXX	BACKSTEIN	BR	BRÜSTUNG	RB	ROHBODEN
XXXX	KALKSANDSTEIN	STZ	STURZ	FD	FERTIGE DECKE
XXXX	BETONFERTIGELEMEN	OK	OVERKANT	RD	ROHE DECKE
XXXX	MÖRTEL, GIPS	UK	UNTERKANT	F	FERTIG
XXXX	HÖLZ	AK	AUSSEKANT	R	ROH
XXXX	DÄMMSTOFFE				
XXXX	NATURSTEIN				
XXXX	SPERRSCHICHT				

K	KURBEL	KS	KÜHLSCHRANK	BA	BODENABLAUF
M	MOTOR / ELEKTROANTRIEB	BO	BACKOFEN	NÜ	NOTÜBERLAUF
I	LEERROHR FÜR ELEKTROANTRIEB	KH	KOCHHERD	FS	FALLSTRANG
DK	DREHKIPPFLÜGEL	MI	MIKROWELLE	PU	PUTZÖFFNUNG
KL	KLAPPLADEN	ST	STEAMER	KA	KANALISATIONSANSCHLUSS
SL	SCHIEBELADEN	GS	GESCHIRRSPÜLER	DW	DACHWASSERLEITUNG
LAM	LAMELLENSTOREN	WM	WÄSCHMASCHINE	DIL	DILATATION
RAF	VERBUNDRAFFSTOREN	WT/TU	WÄSCHETROCKNER / TUMBLER	LS	LICHTSCHACHT
SO	SONNENMARKISE	RL-WT	RAUMLUFT-WÄSCHETROCKNER		
SB	SENKRECHTMARKISE	RAD	RADIATOR		
BFB	BETONFENSTERBANK	HTR	HANDTUCHRADIATOR		
MFB	METALLFENSTERBANK				
BSW	BETON / ZEMENTSCHWELLE				
		PT	PANZERTÜRE		
TS	TÜRSCHLIESSER	PD	PANZERDECKEL		
EI30	BRANDSCHUTZTÜRE MIT ZULASSUNG	INST	INSTALLATIONSSCHACHT		
WLP	WASSERLOSCHPOSTEN	SAV	SANITÄRVERTEILUNG		
HFL	HANDFEUERLOSCHER	BHV	BODENHEIZUNGSVERTEILUNG		
RWA	RAUCH- UND WÄRMEABZUG	ELV	ELEKTROVERTEILUNG		
NL	NOTLEUCHE	KRL	KONTROLLIERTE RAUMLÜFTUNG		
		FR	FLUCHTRÖHRE		
		ÜV	ÜBERDRUCKVENTIL		
		VA	VENTILATIONSAGGREGAT		
		TC	TROCKENKLOSET		


TST 03.05.2023 GRUNDRISS

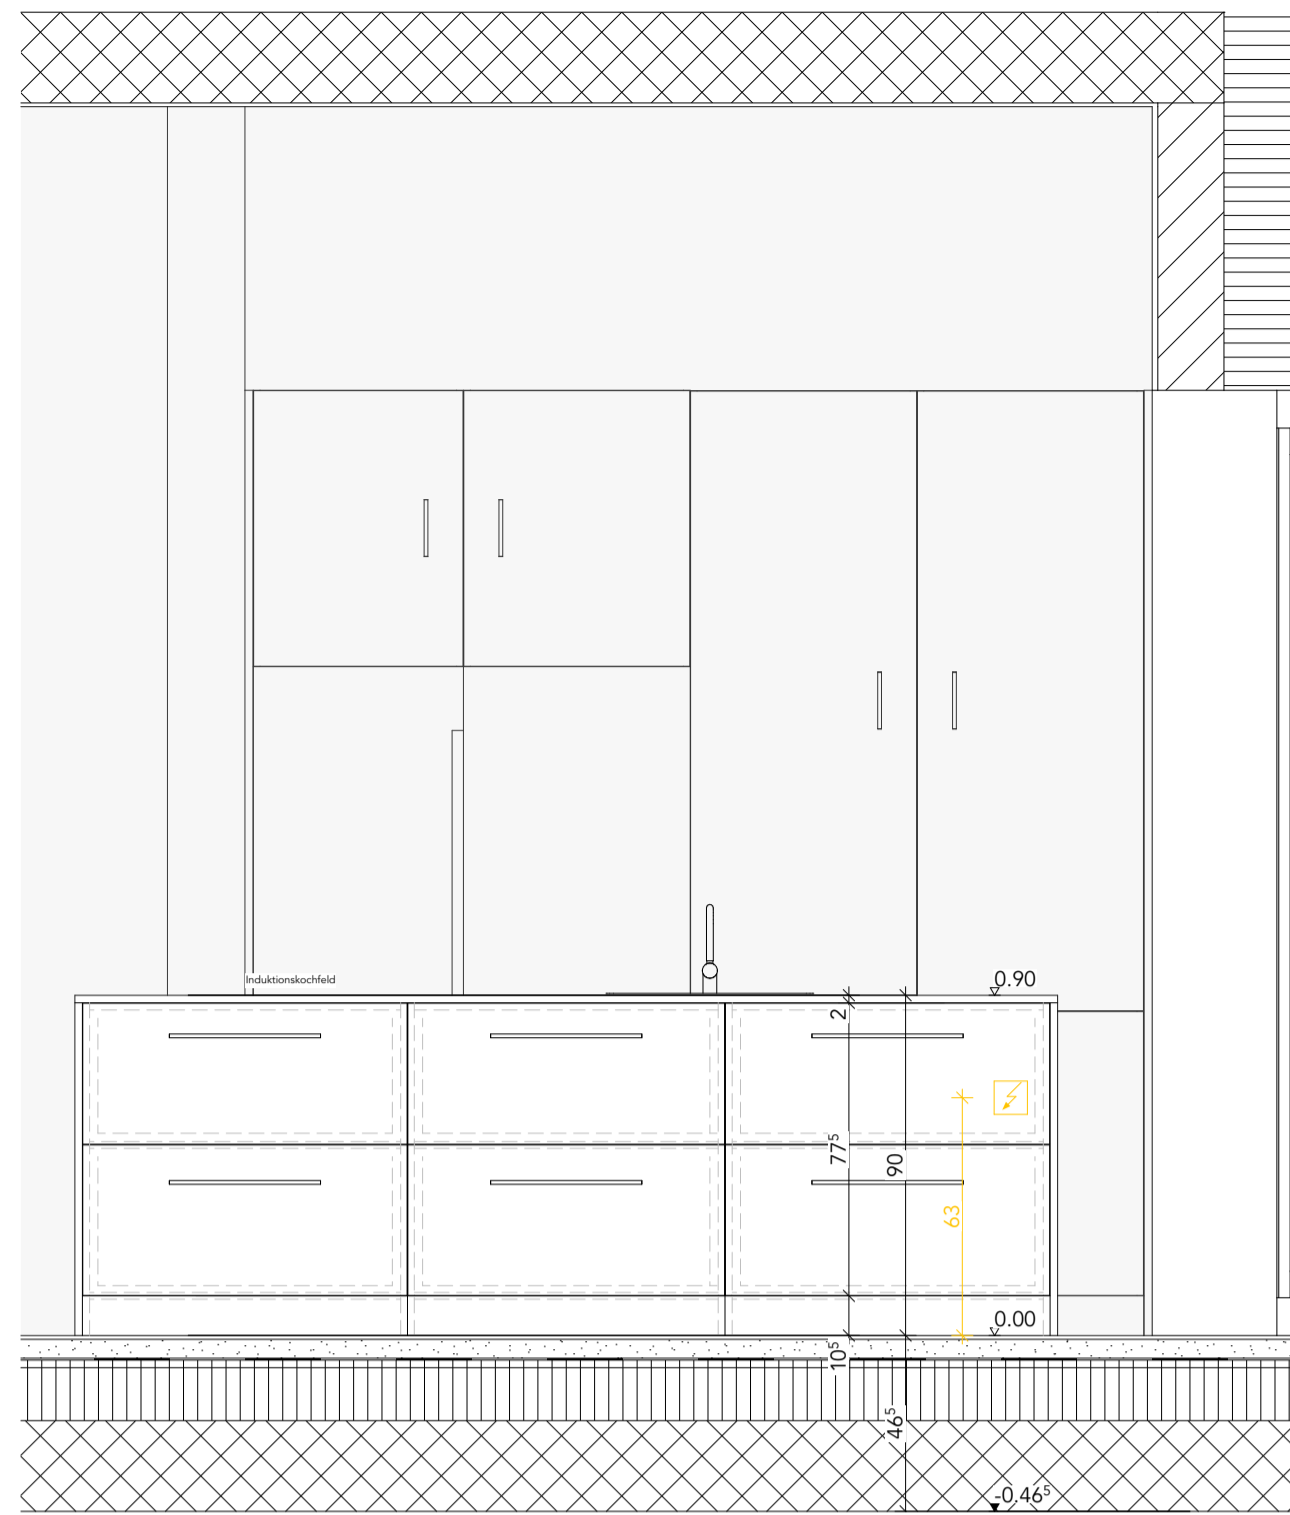


**SCHNITT A**

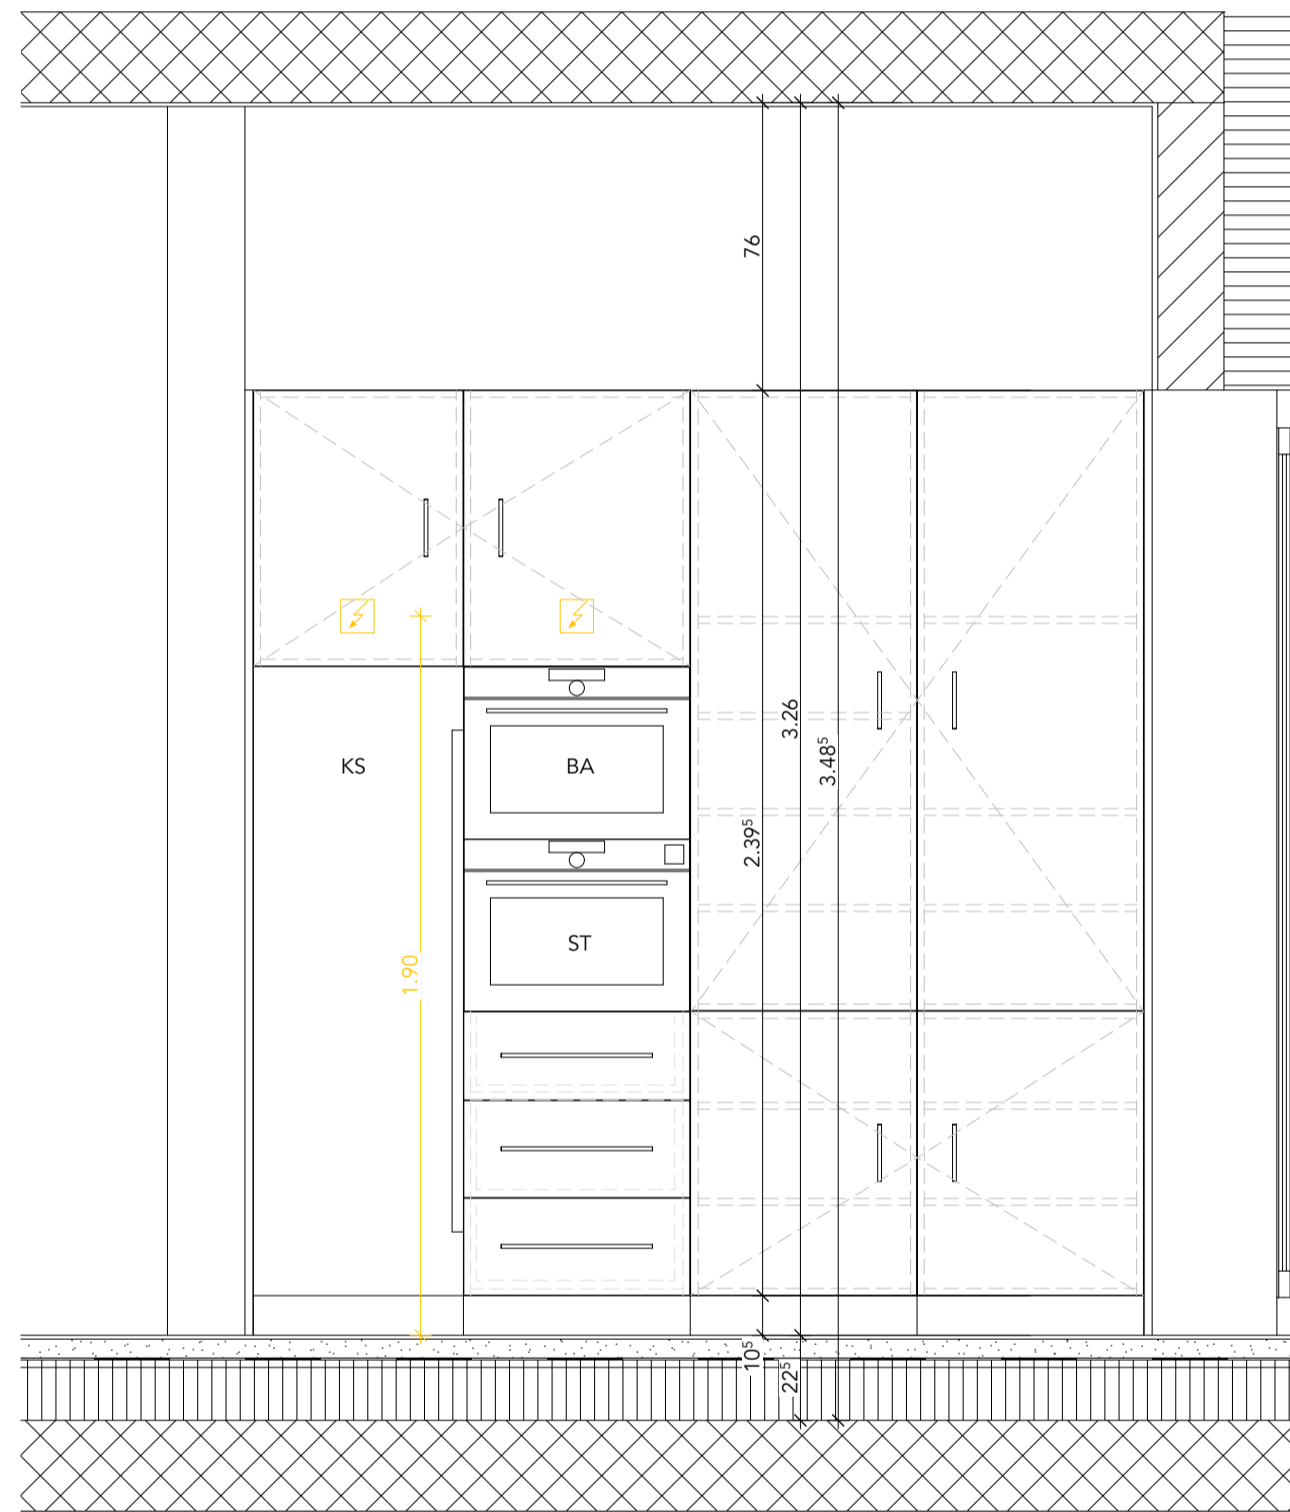

**SCHNITT B**

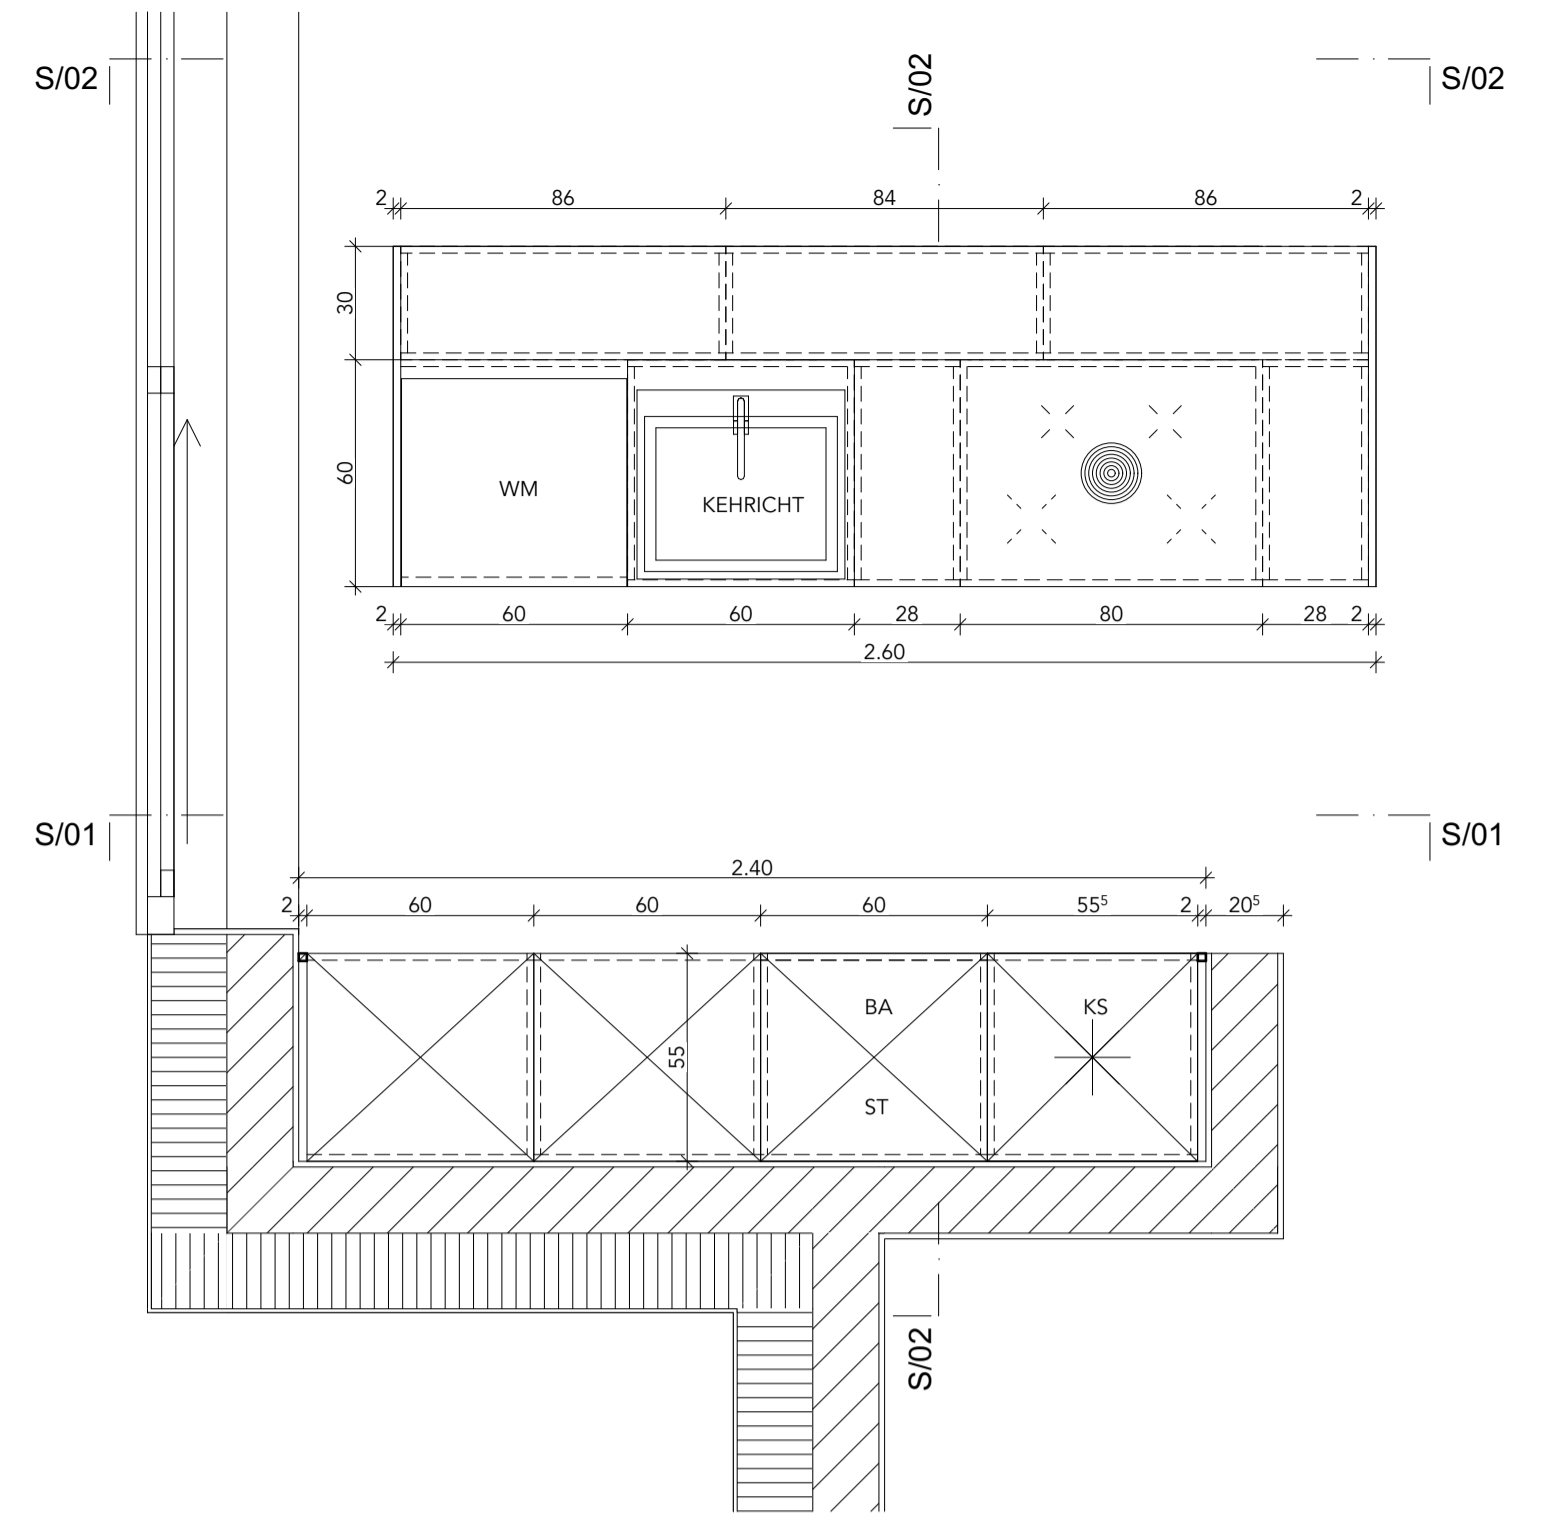

**GRUNDRISS**


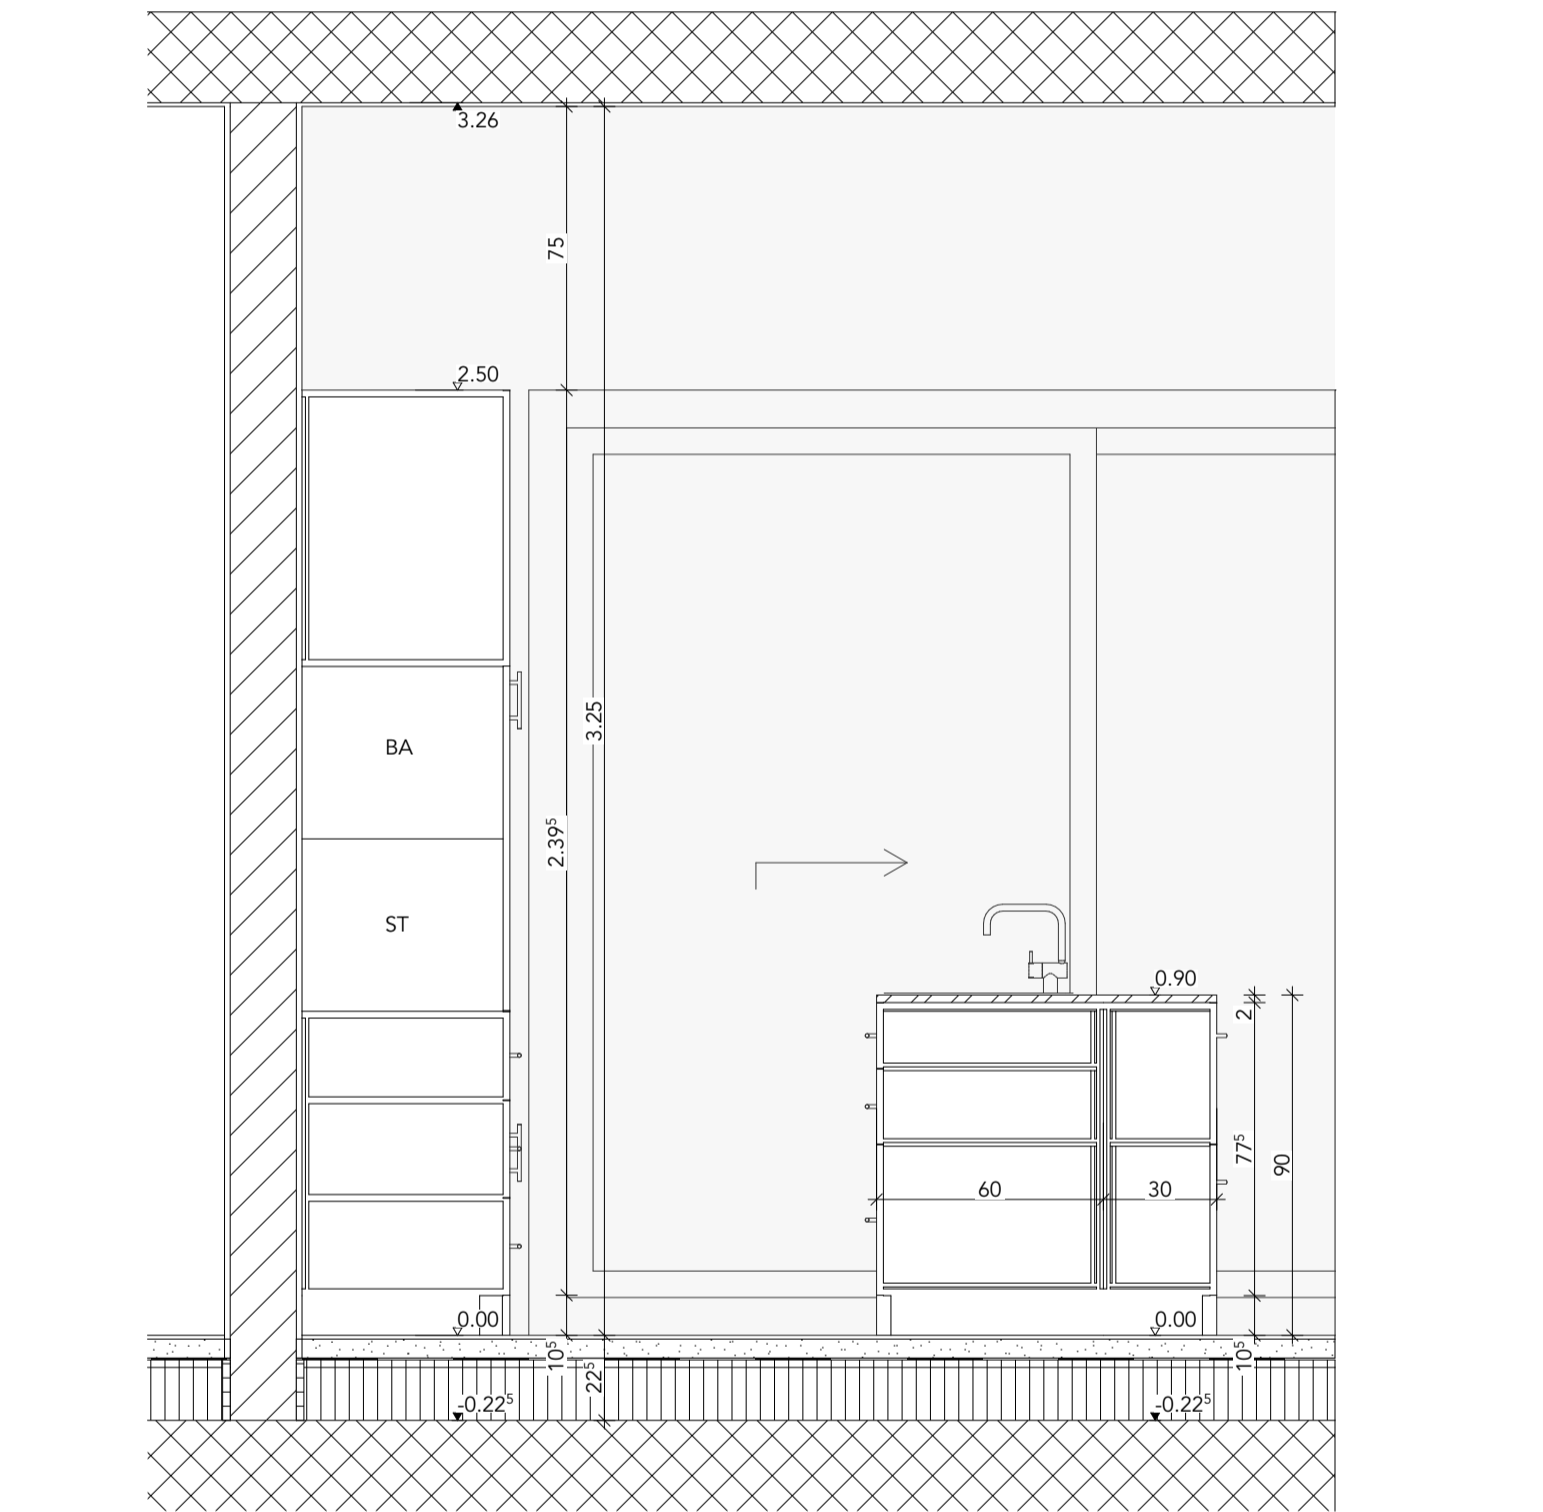


**SCHNITT C**


**APPARATENAUSWAHL KÜCHE** (AUSWAHL VOM 01.05.2023)

- GESCHIRRSPÜLER :** Electrolux GA60SLVS  
B. 596mm / T. 550mm / H. 818mm
- KOMPAKT BACKOFEN:** Electrolux EB4SL40SP  
B. 595mm / T. 567mm / H. 455mm
- KOMPAKT-STEAM:** Electrolux EB4SL70KSP  
B. 596mm / T. 567mm / H. 455mm
- KÜHLSCHRANK:** Electrolux IK2805SZR  
B. 556mm / T. 550mm / H. 1780mm
- INDUKTIONSKOCH-FELD MIT ABZUG:** Pure  
SUTER INOX AG, BORA  
Pure  
B. 750mm / T. 495mm / H. 200mm
- SPÜHLE:** Unterbaubecken Franke,  
Largo, LAX 110 50  
B. 530mm / T. 440
- SPÜHLTISCHMISCHER:** ARWA Twin  
Ausladung 225mm
- ABFALLSYSTEM:** Müllext ZKBoxx 55/60 Bio  
B. 600mm / T. 450mm / H. 400mm




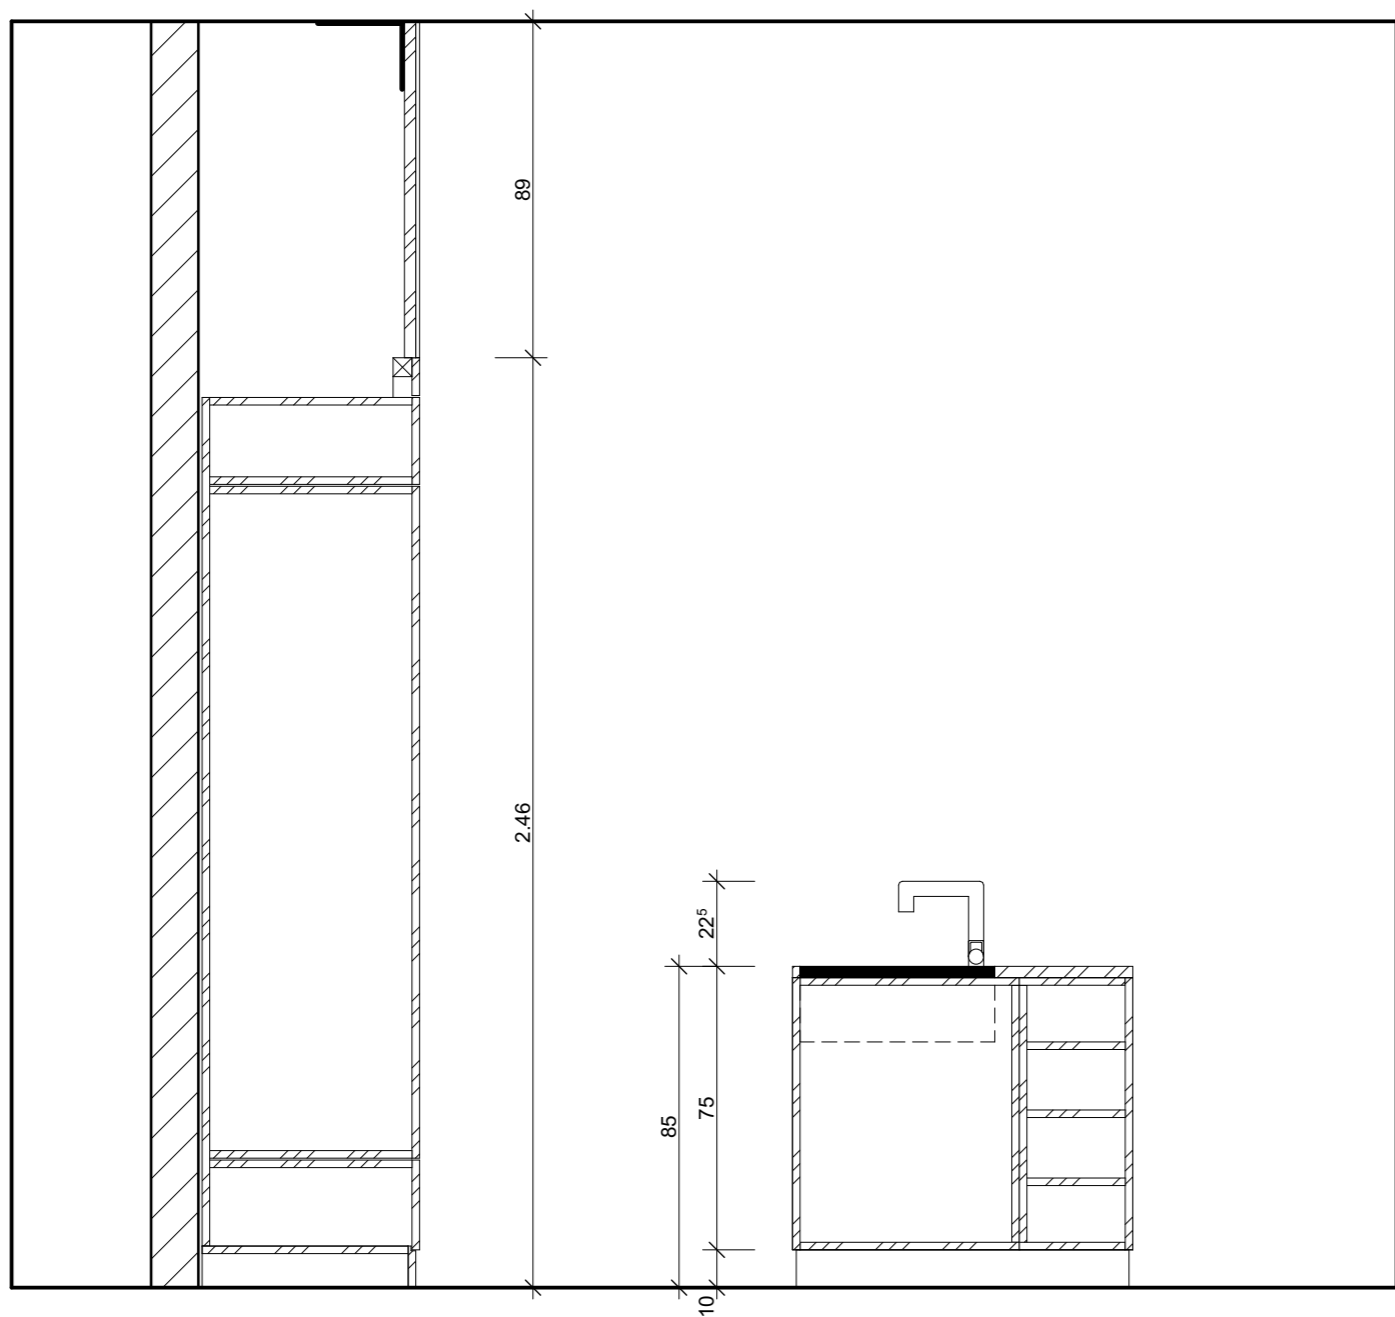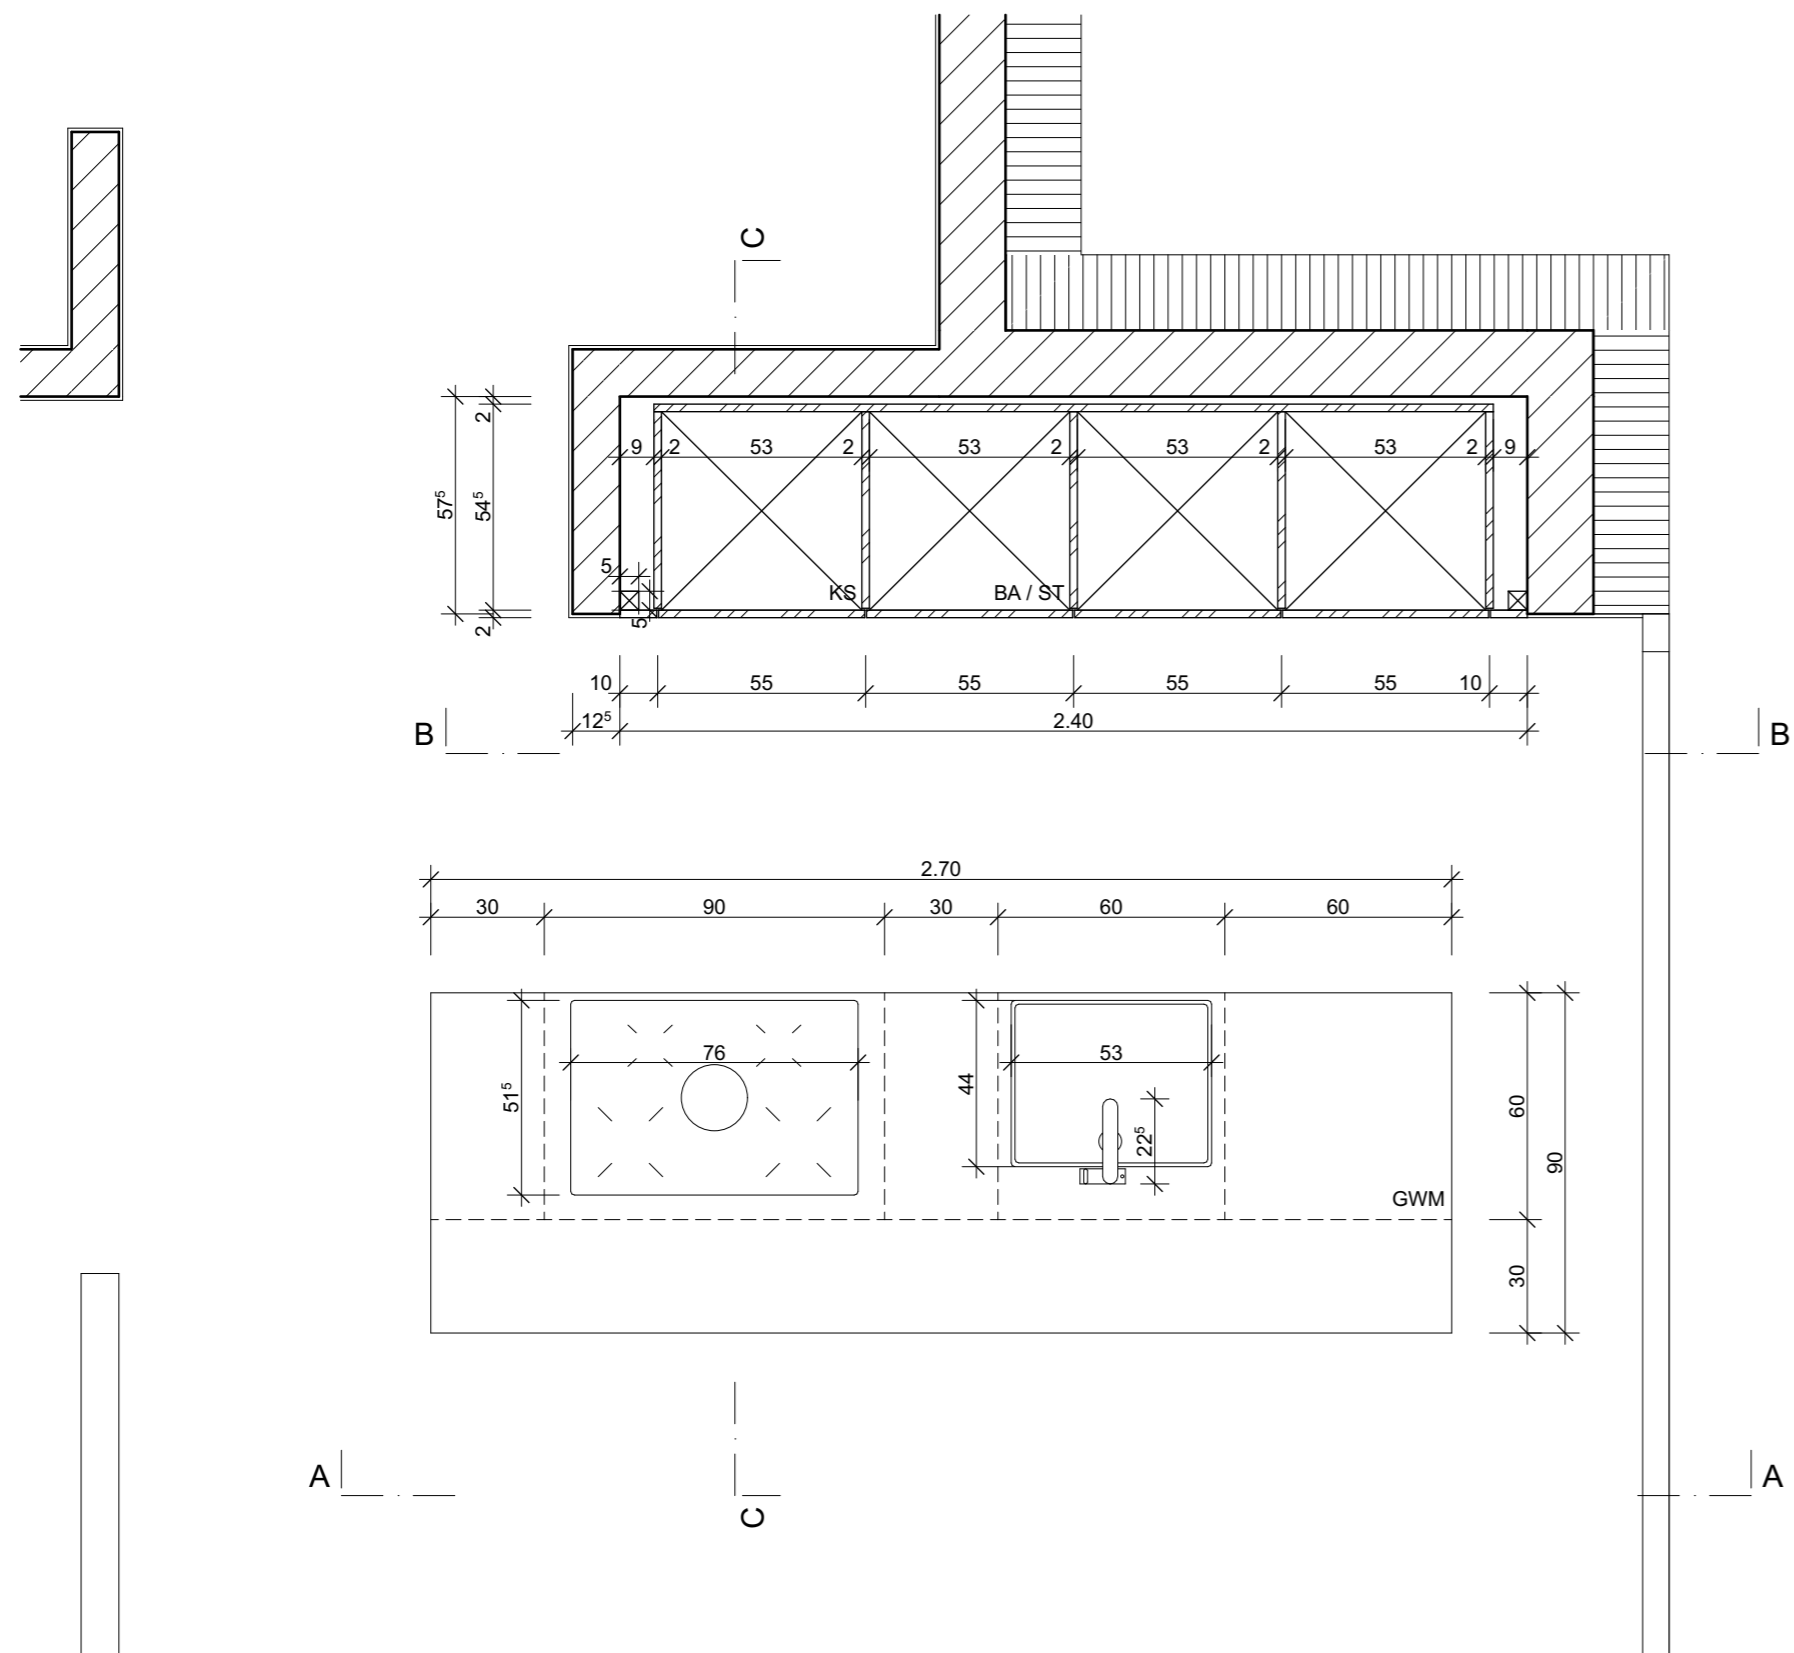

Schnitt C - 1:20

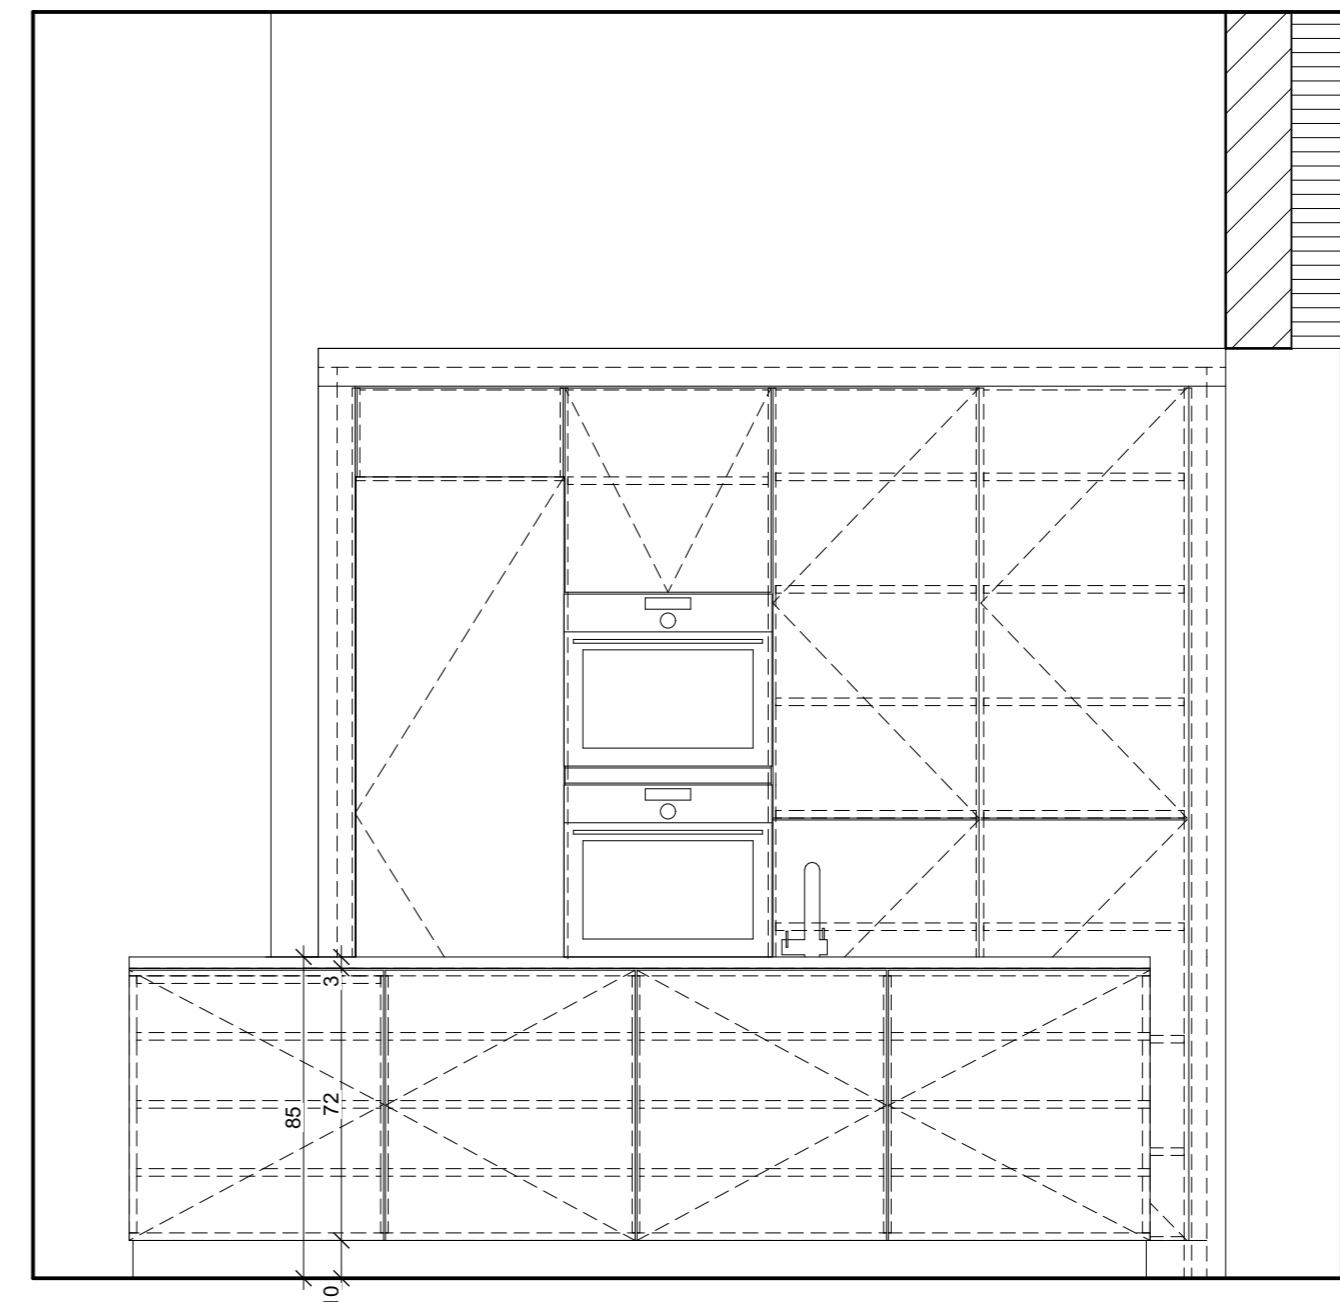

Schnitt A - 1:20

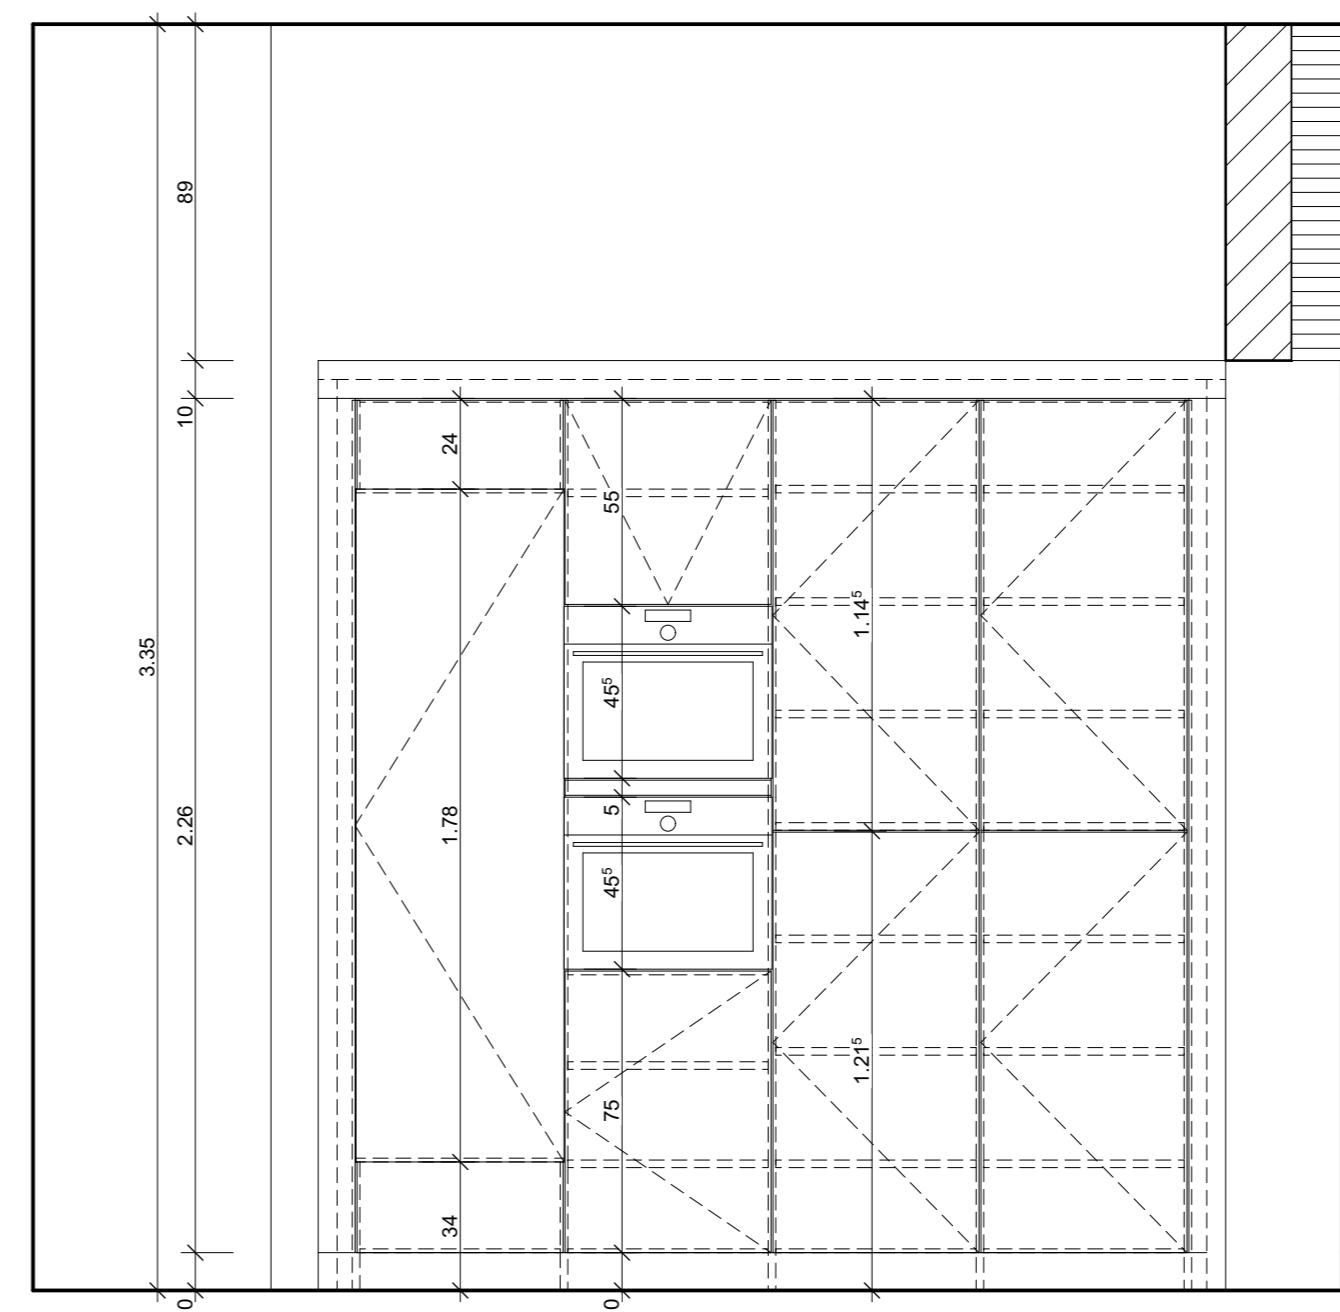

Schnitt B - 1:20

- Küchenausstattung
- Geschirrspüler  
Electrolux GA60SLVS, vollintegrierbar, Chrom, Breitennorm 60cm
- Kompakt-Backofen  
Electrolux EB4SL40SP, schwarz, Spiegel, Heissluft
- Kompakt-Steam  
Electrolux EB4SL70KSP, schwarz, Spiegel, Dampf/Heissluft
- Kühlschrank  
Electrolux IK2805SZR, integrierbar, rechts, wechselbar, weiss
- Induktionskochfeld mit Kochfeldabzug  
Suter Inox AG, BORA Pure, Induktionskochfeld mit PURU, integriertem Kochfeldabzug
- Spüle  
Unterbauchbecken Franke, Largo, LAX 110 50, edelstahl matt, 53x44x17.5cm
- Spültischmischer  
ARWA Twin, Ausladung 22.5cm, Schwenkauslauf
- Abfallsystem  
Müllex ZKBoxx 55/60 Bio, KB550-600, T450