


PERSPEKTIVE T4

JILL CAMENZIND

ÜK 2

3. 10. 2022



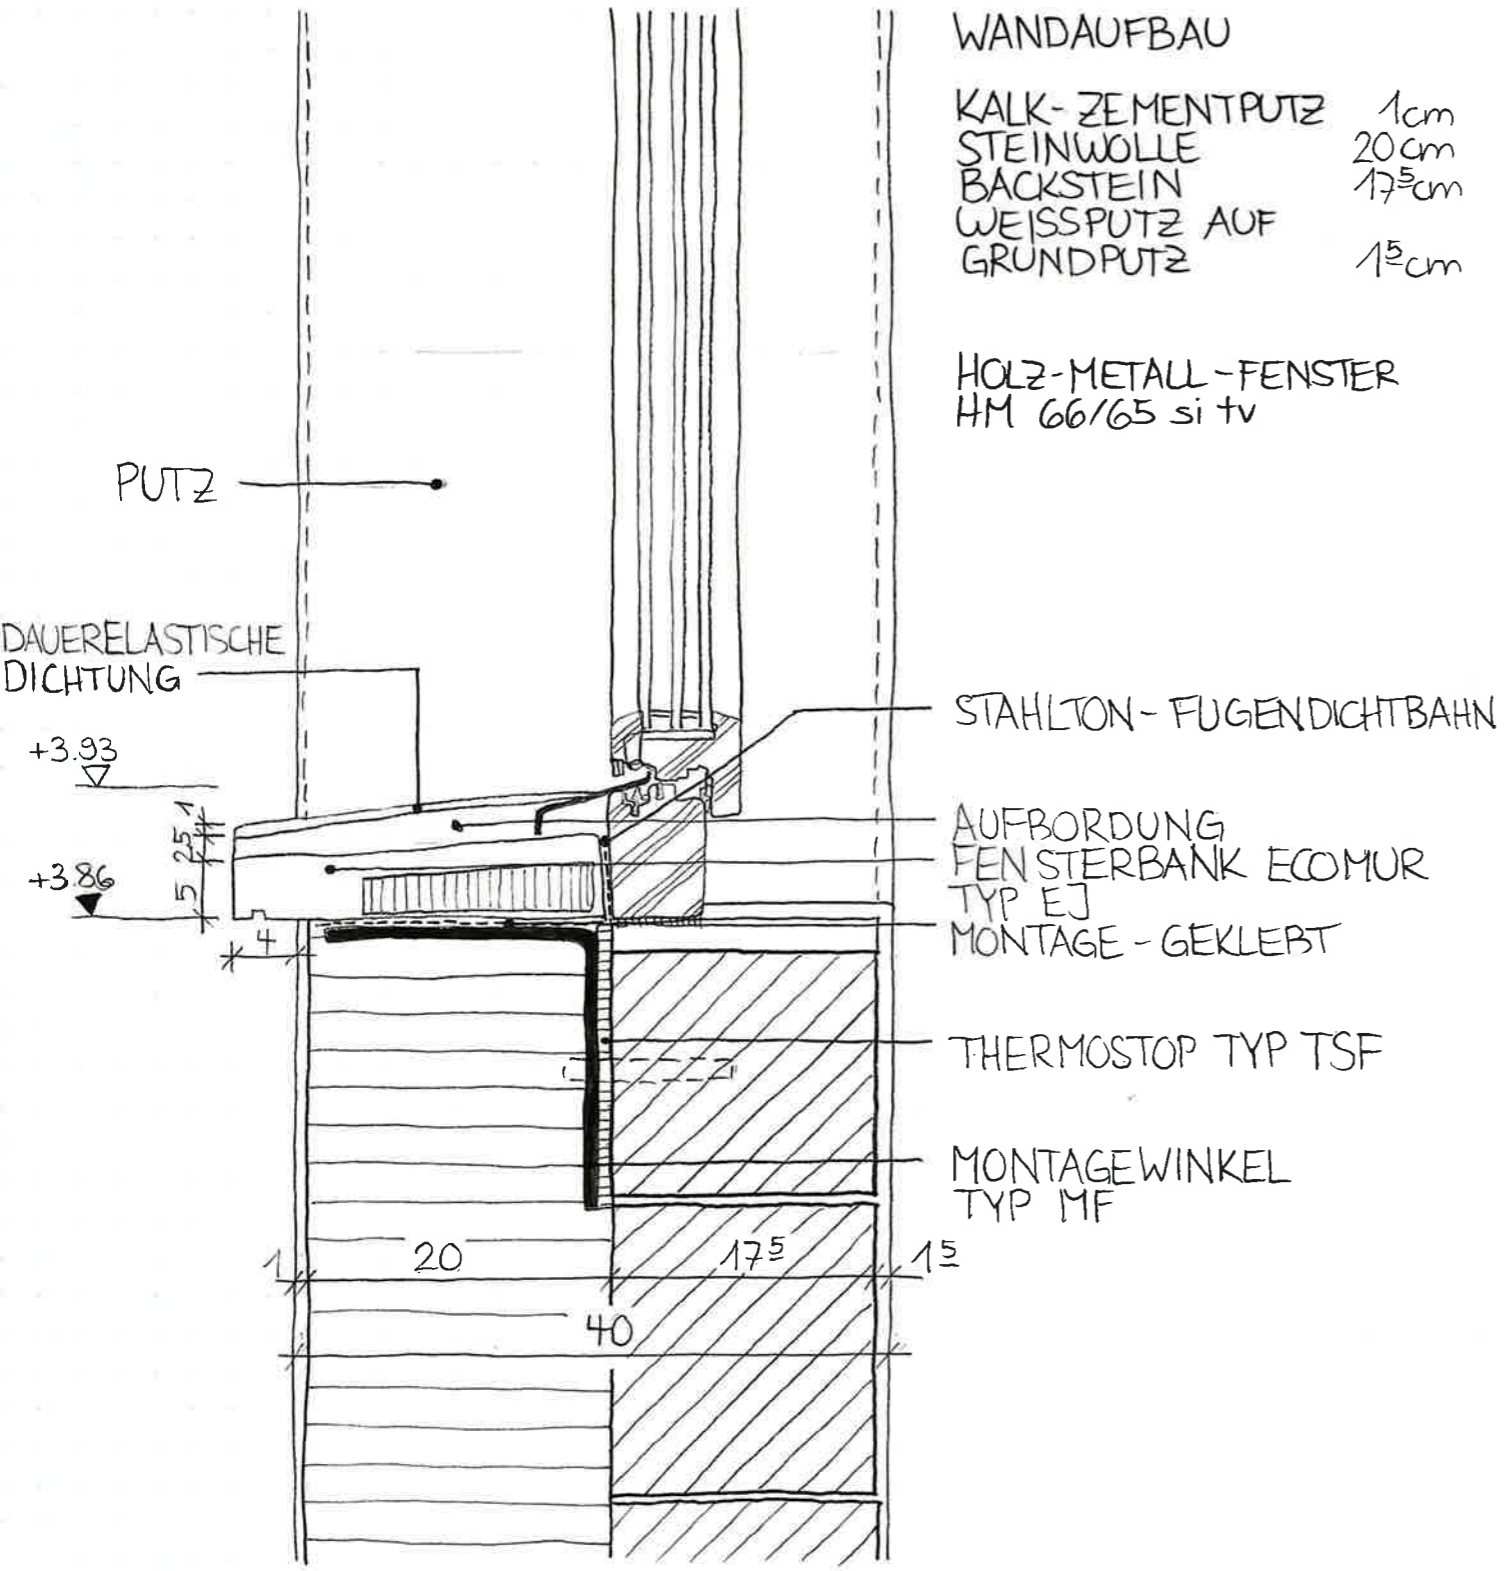

WANDAUFBAU

- KALK-ZEMENTPUTZ 1cm
- STEINWOLLE 20cm
- BACKSTEIN 17.5cm
- WEISSPUTZ AUF GRUNDPUTZ 1.5cm

HOLZ-METALL-FENSTER
HM 66/65 si tv


STAHLTON-FUGENDICHTBAHN

AUFBORDUNG
FENSTERBANK ECOMUR
TYP EJ
MONTAGE - GEKLEBT

THERMOSTOP TYP TSF

MONTAGEWINKEL
TYP MF

MST. 1:5

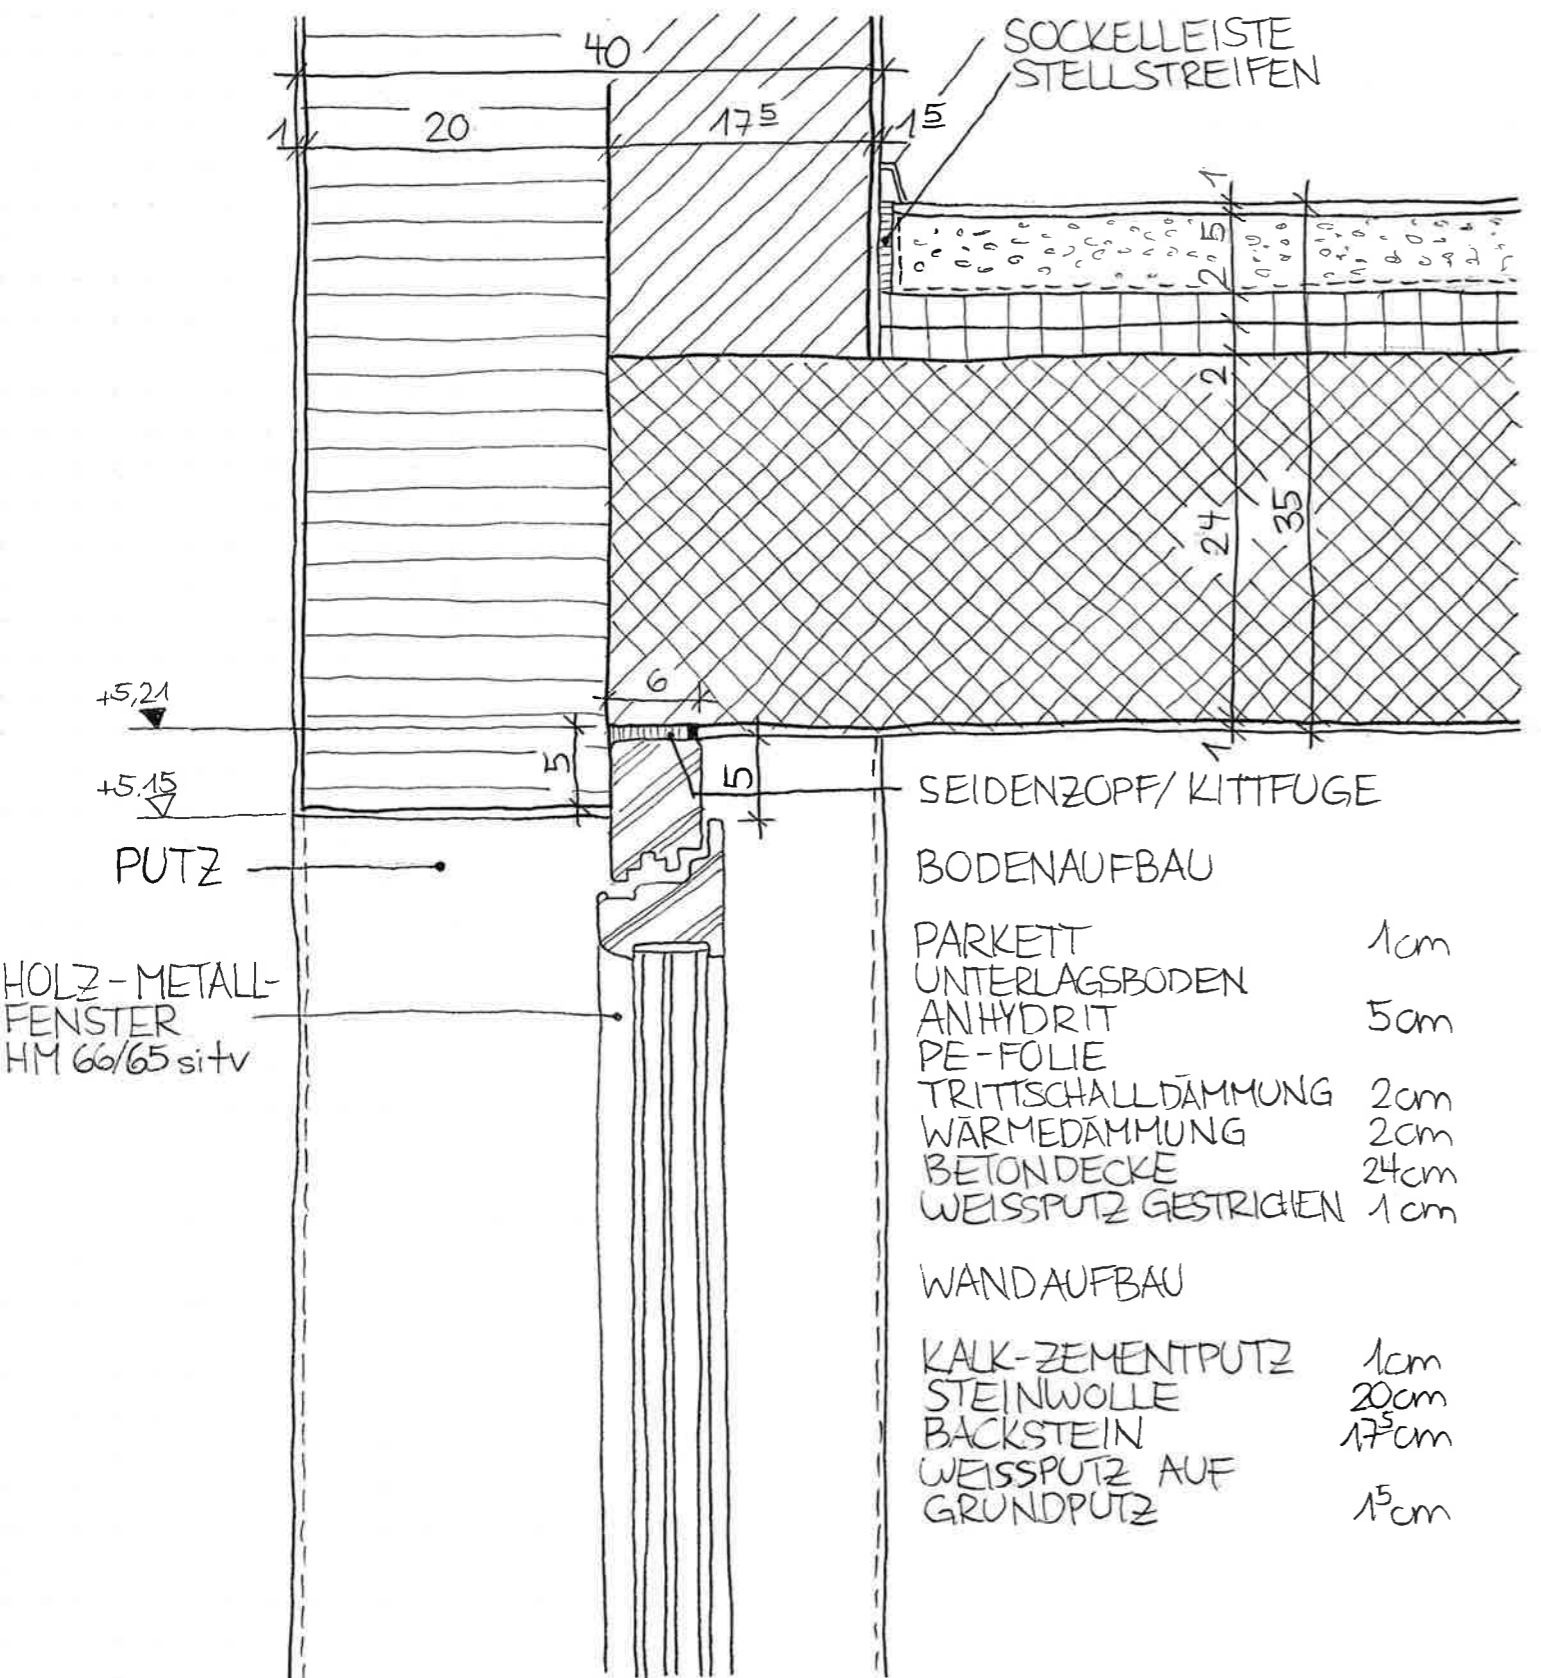

- SEIDENZOPF/ KITTFUGE
- BODENAUFBAU
- PARKETT 1cm
 - UNTERLAGSBODEN 5cm
 - ANHYDRIT 5cm
 - PE-FOLIE
 - TRITTSCHALLDÄMMUNG 2cm
 - WÄRMEDÄMMUNG 2cm
 - BETONDECKE 24cm
 - WEISSPUTZ GESTRICHEN 1cm
- WANDAUFBAU
- KALK-ZEMENTPUTZ 1cm
 - STEINWOLLE 20cm
 - BACKSTEIN 17.5cm
 - WEISSPUTZ AUF GRUNDPUTZ 15cm

MST. 1:5


WANDAUFBAU

KALK-ZEMENTPUTZ 1cm
STEINWOLLE 20cm
BACKSTEIN 17.5cm
WEISSPUTZ AUF GRUNDPUTZ 1.5cm

FENSTERBANK
ECOMUR TYPE J





AUFBORDUNG PUTZ

AUSSEN

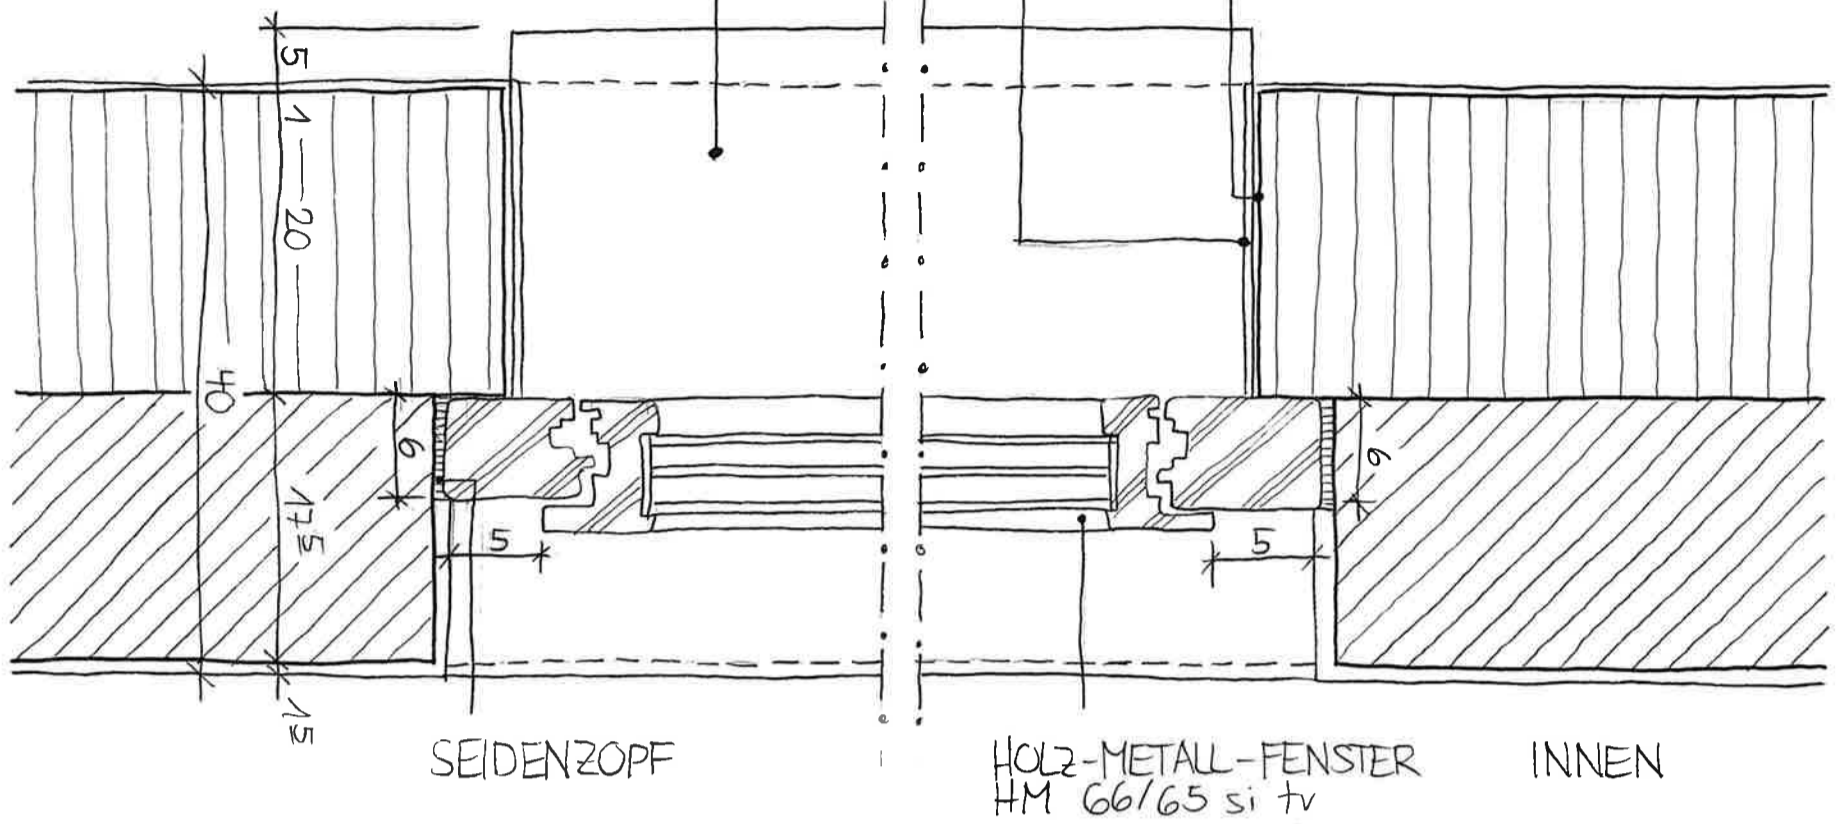

T5 FENSTERDETAIL LEIBUNG

LANG TIMON 05.10.22 MST. 1:5

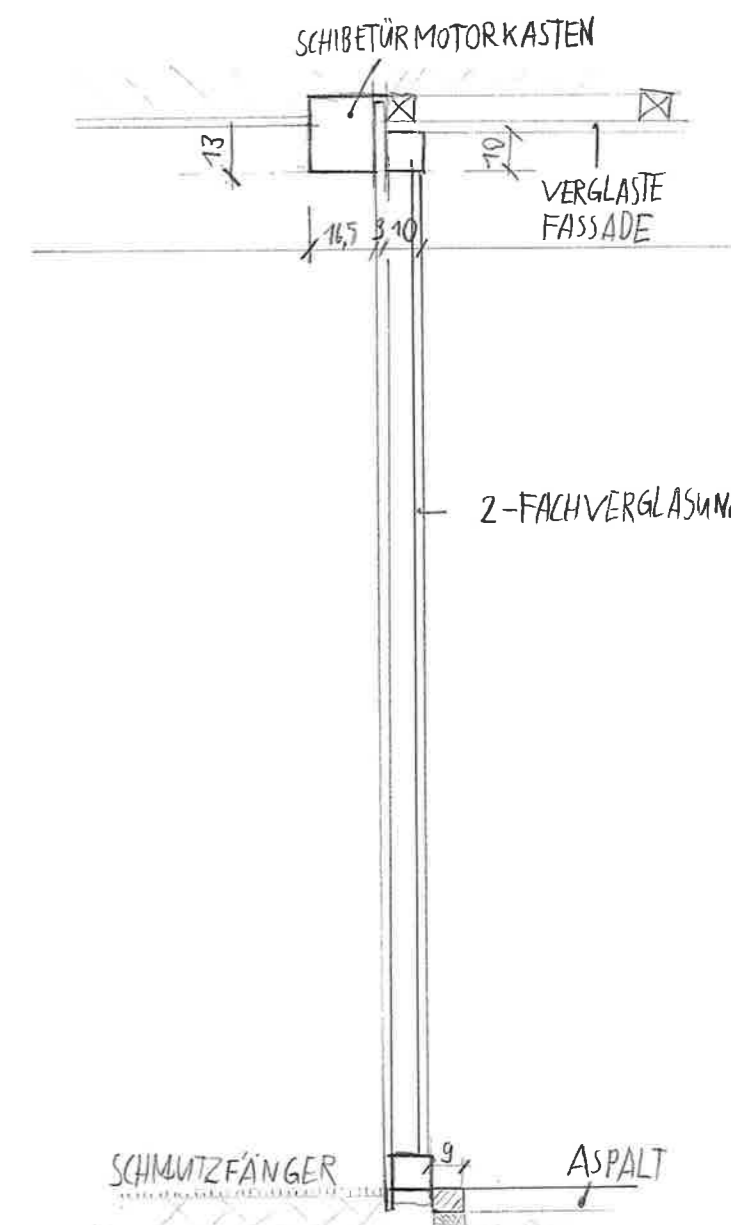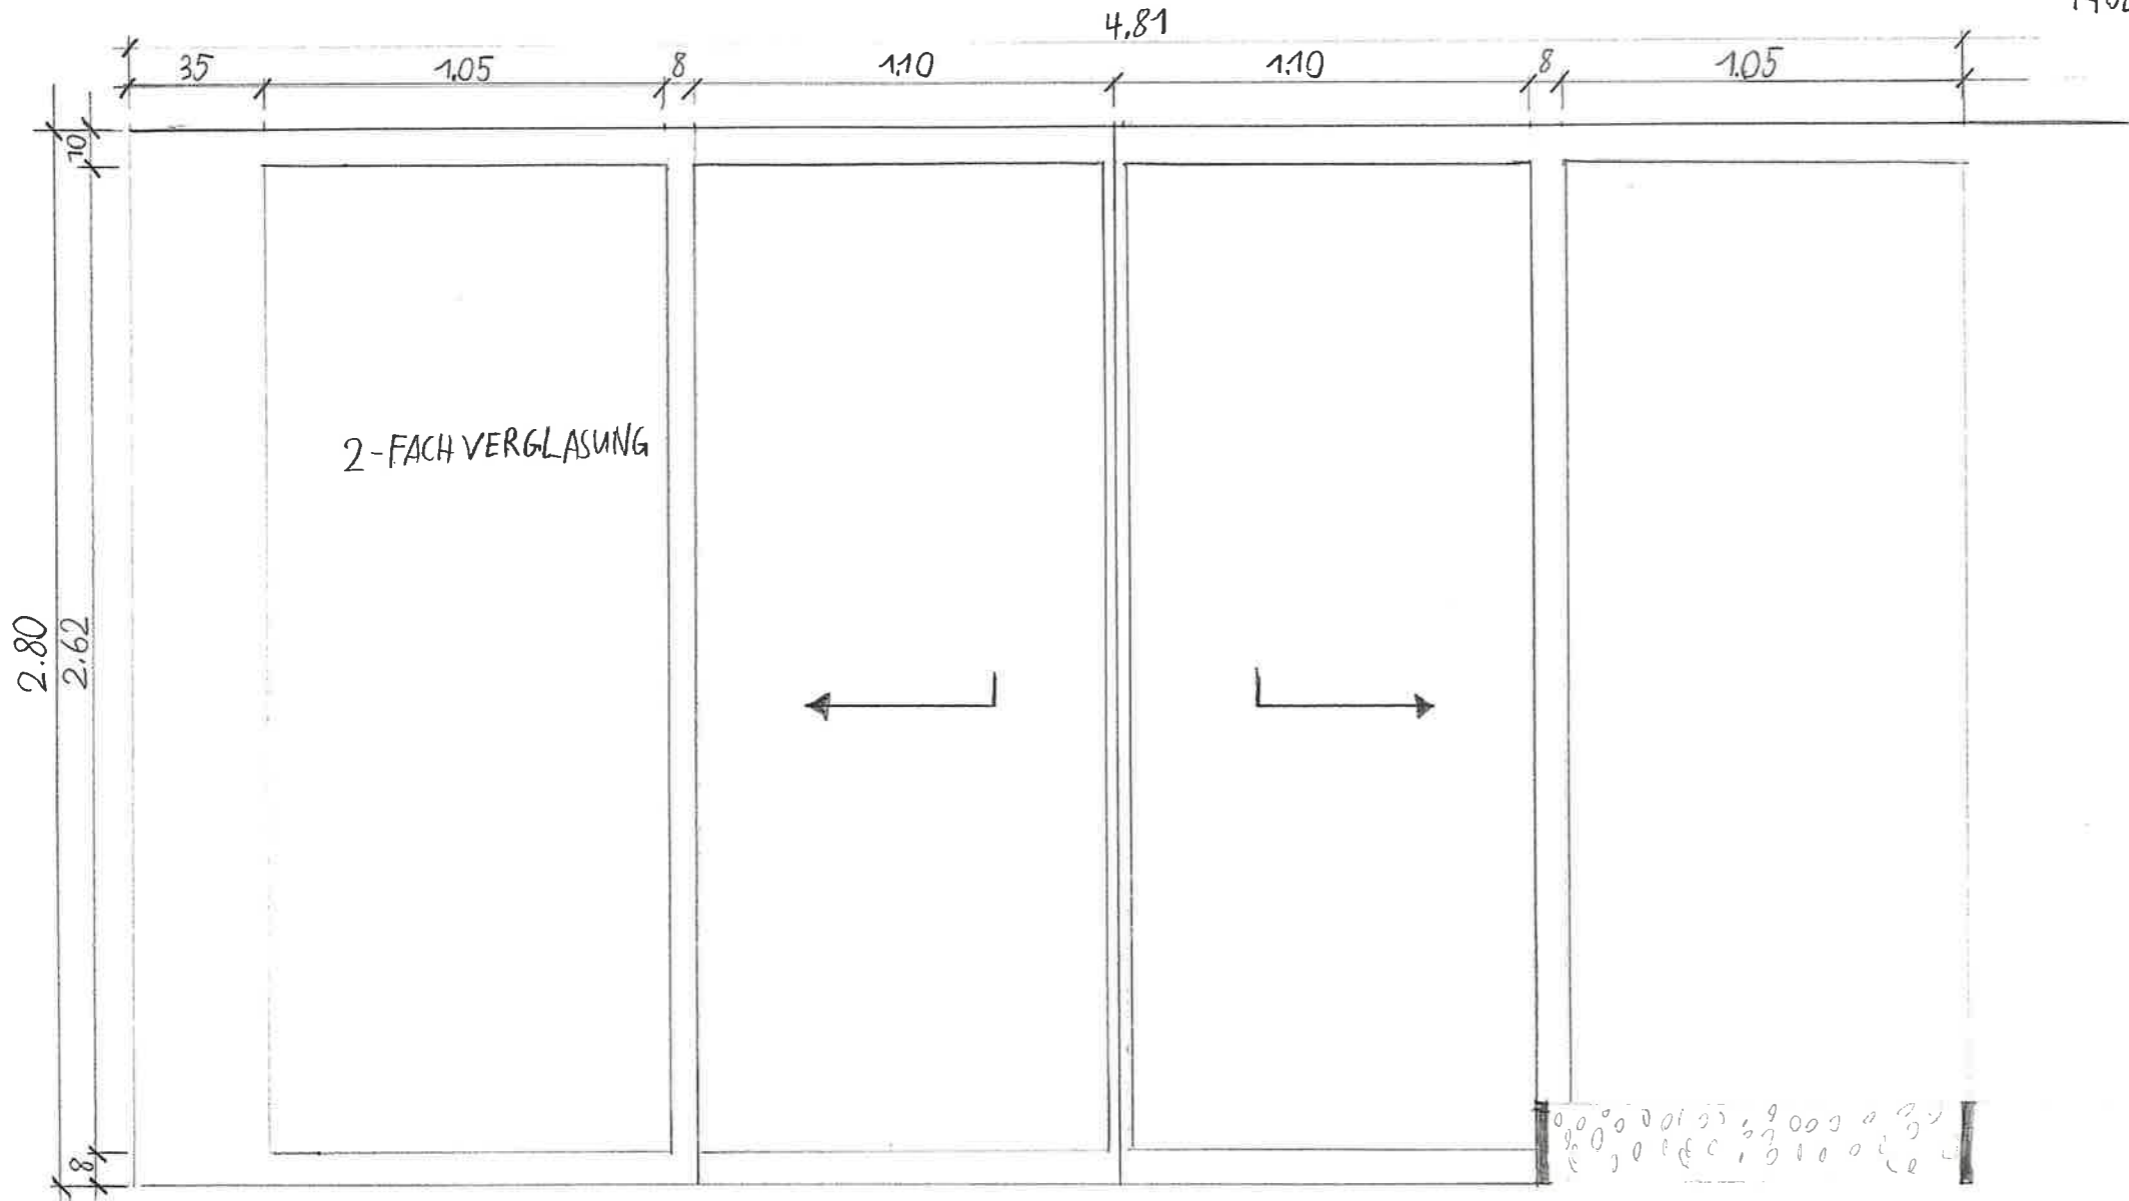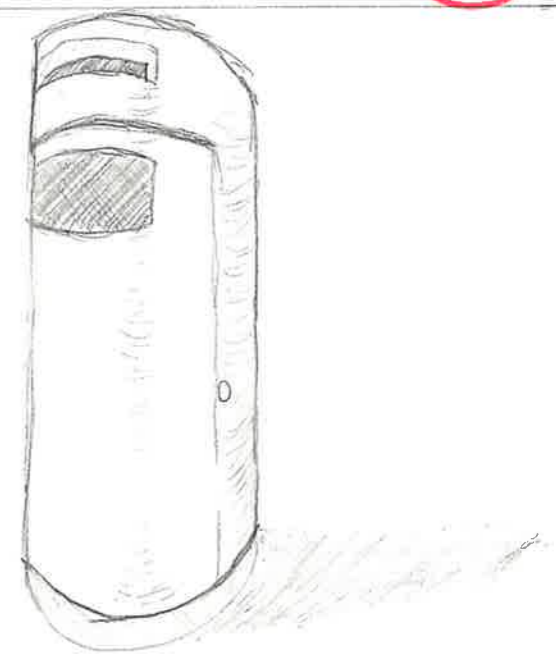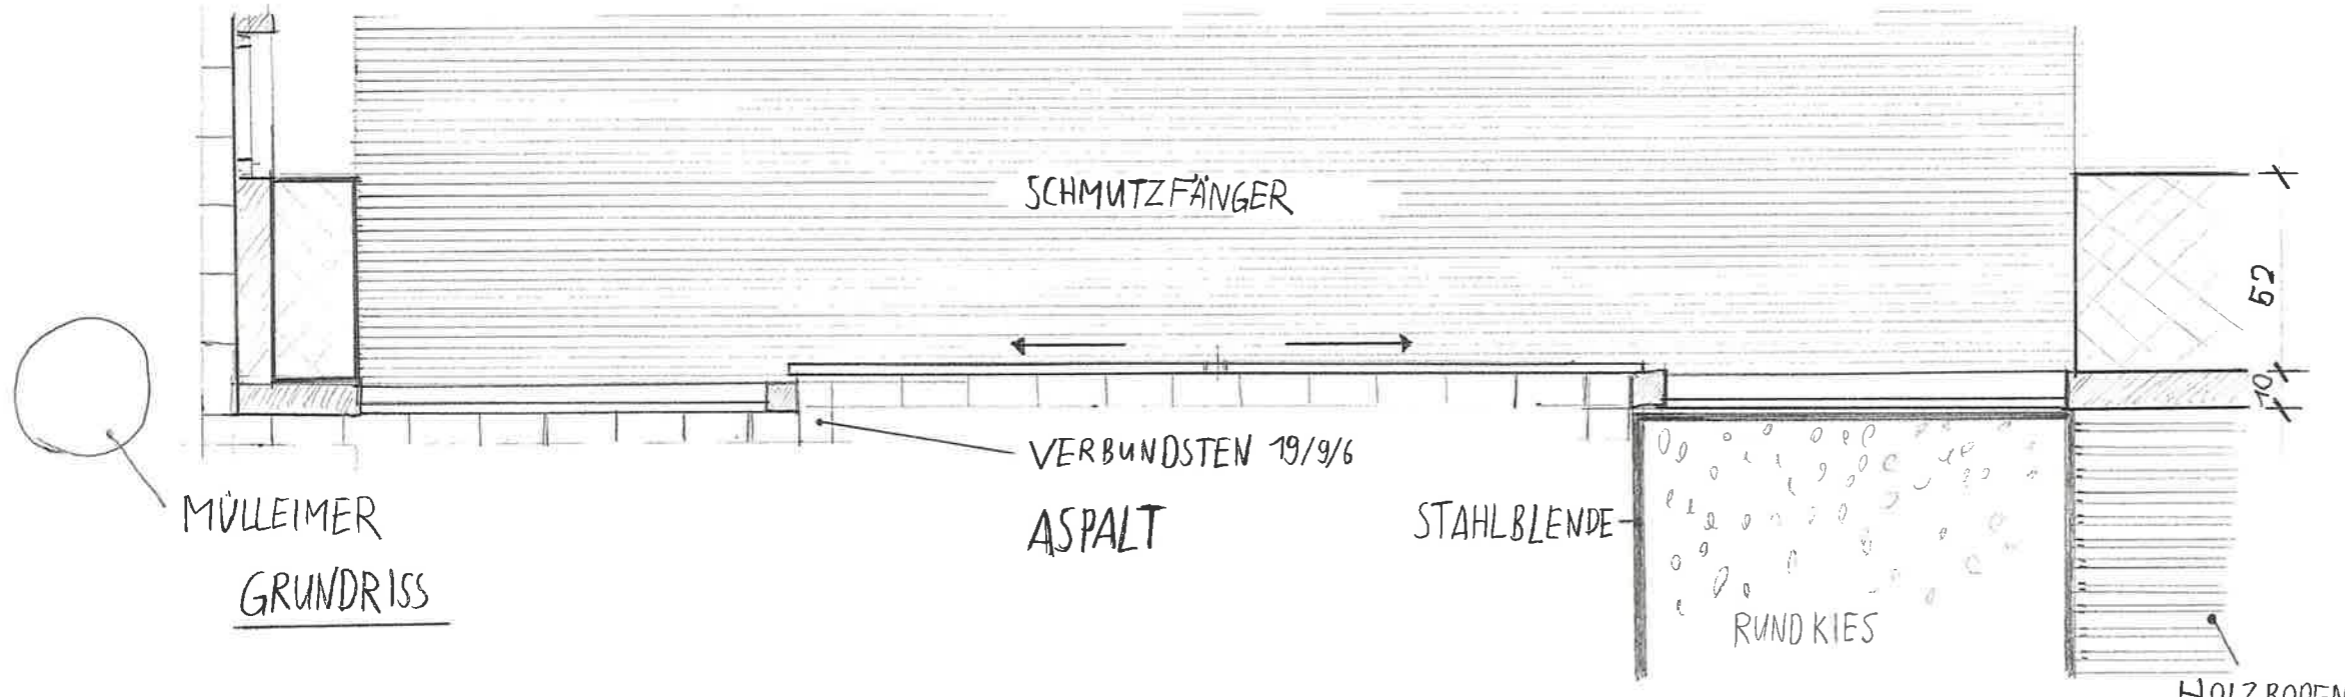

ANSICHT

SCHITT